



ZANJA CABLEADO AC INVERSOR 1-INVERSOR 2

DIMENSIONES EN METROS  
ESCALA 1:15

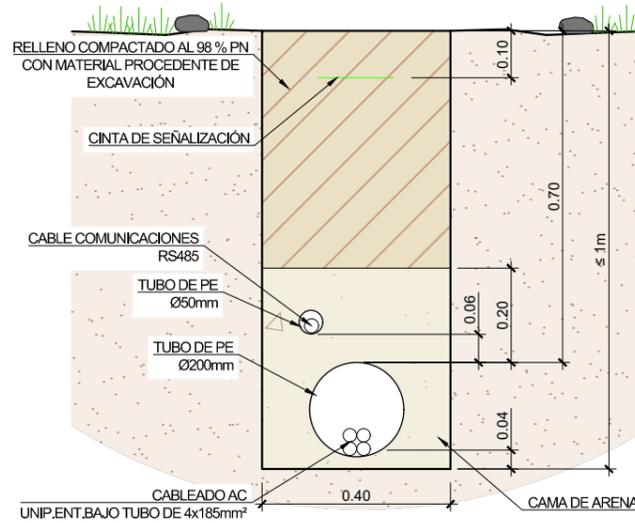


ZANJA CABLEADO AC INVERSOR 2-CUADRO PROTECCIÓN DE INVERSORES "CGBT"

DIMENSIONES EN METROS  
ESCALA 1:15

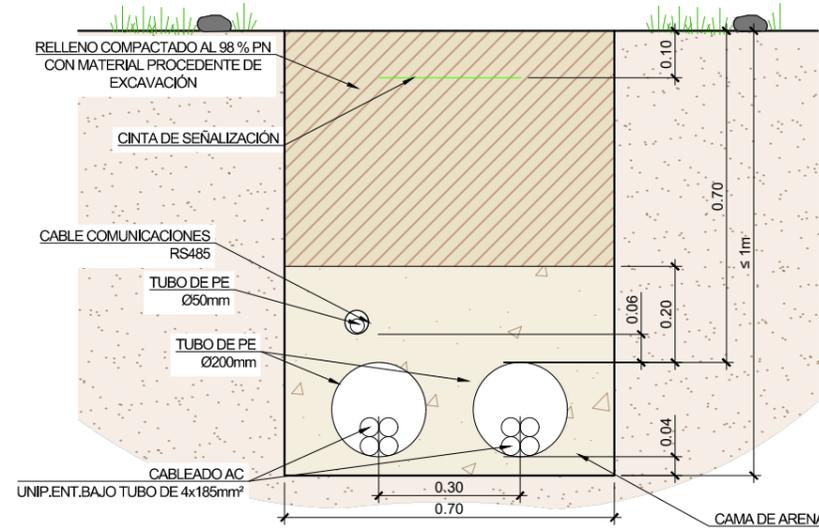


ZANJA TIPO SISTEMA DE SEGURIDAD

DIMENSIONES EN METROS  
ESCALA 1:15

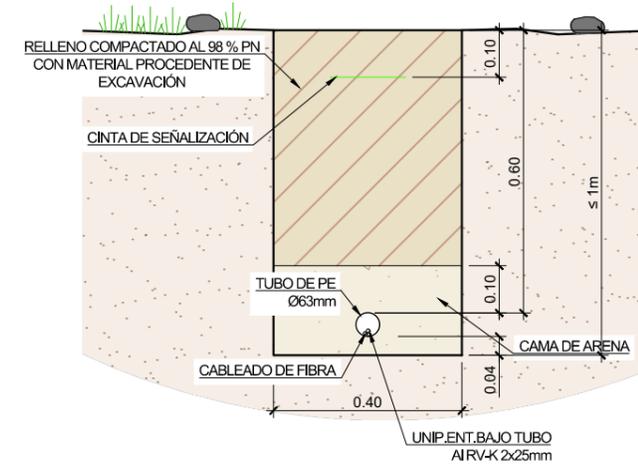


ZANJA CABLEADO CC 1 TUBO

DIMENSIONES EN METROS  
ESCALA 1:15

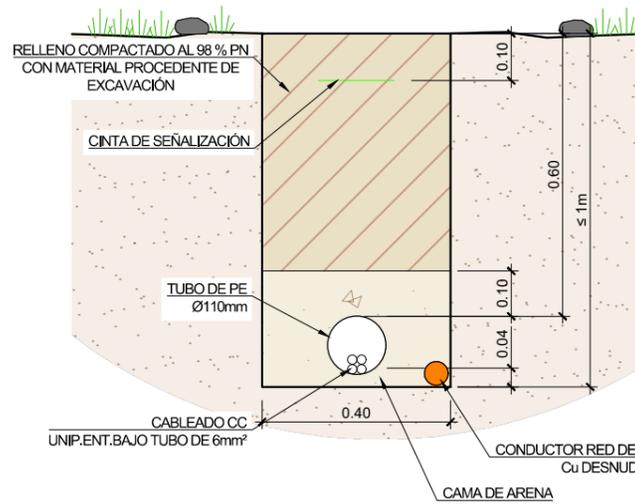


ZANJA CABLEADO CC 2 TUBO

DIMENSIONES EN METROS  
ESCALA 1:15

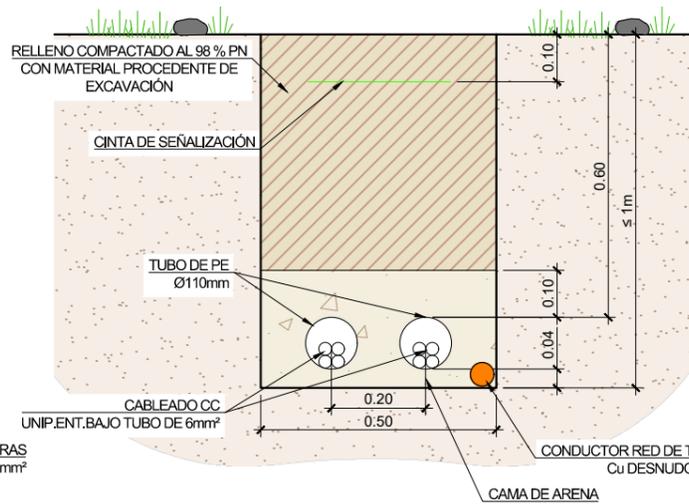


ZANJA CABLEADO CC 3 TUBO

DIMENSIONES EN METROS  
ESCALA 1:15

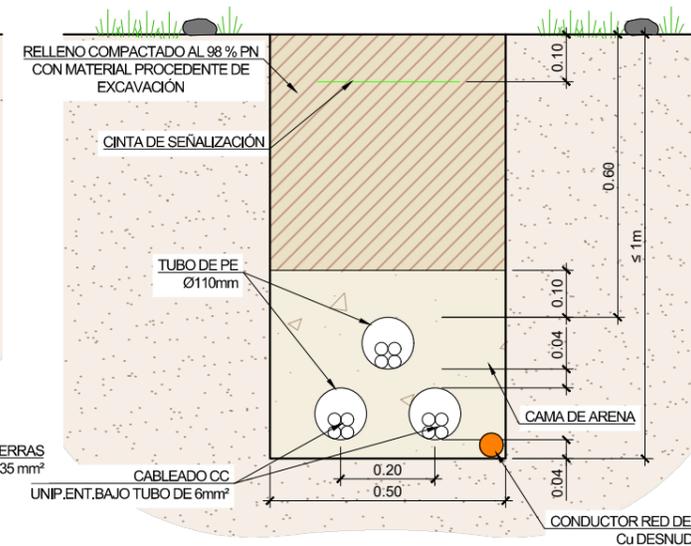

ZANJA CABLEADO CC 4 TUBO

DIMENSIONES EN METROS  
ESCALA 1:15

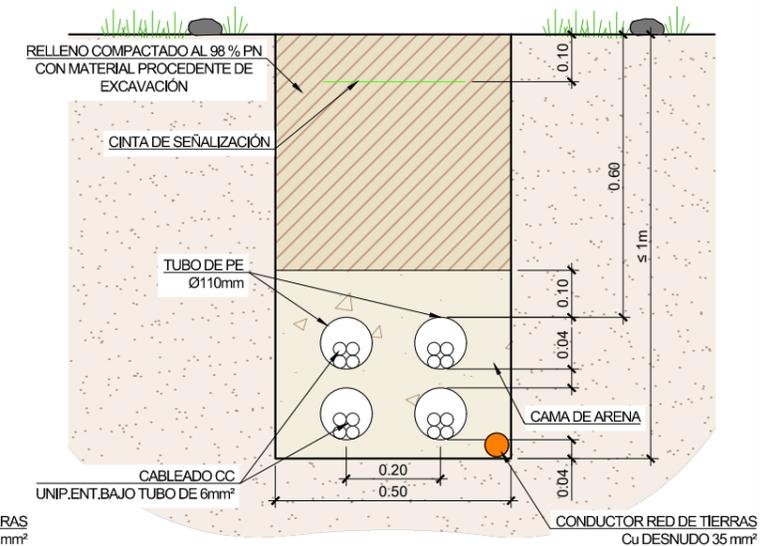

001 20/10/2022

Revisión Fecha Descripción

Título del plano:

Aprobado


Plano nº:

7.1


Hoja nº:

1 de 1

**ESTRUCTURA. PLANTA**  
DIMENSIONES EN METROS  
ESCALA 1:50

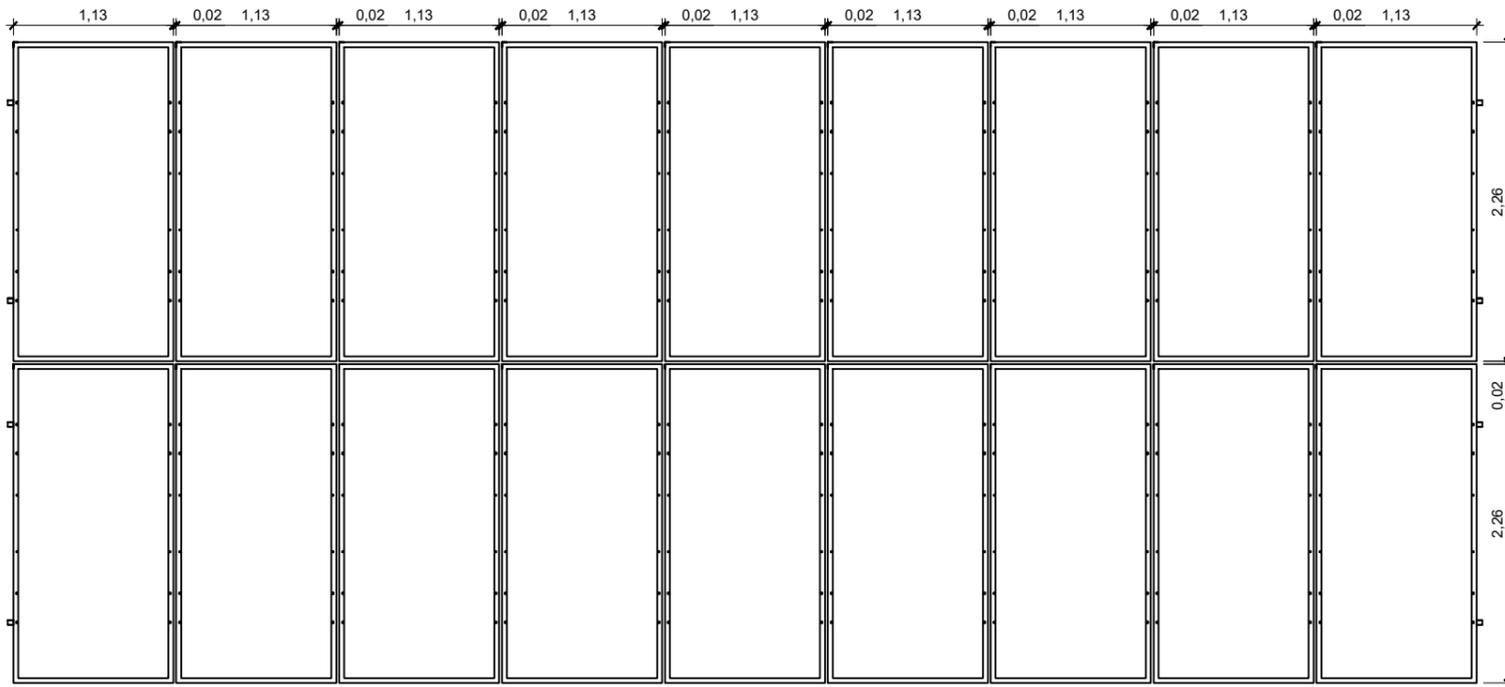


**MODULO**  
DIMENSIONES EN METROS  
ESCALA 1:30

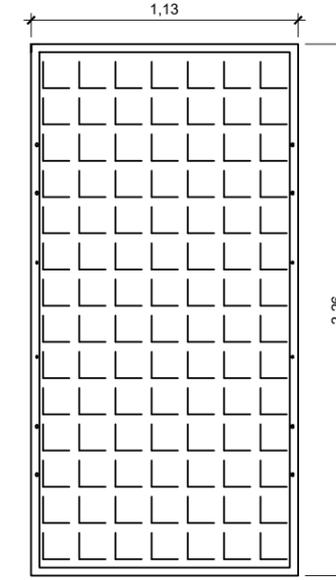


**DETALLE FIJACIÓN AL MÓDULO**  
DIMENSIONES EN METROS  
SIN ESCALA




**DETALLE CIMENTACIÓN**  
DIMENSIONES EN METROS  
SIN ESCALA

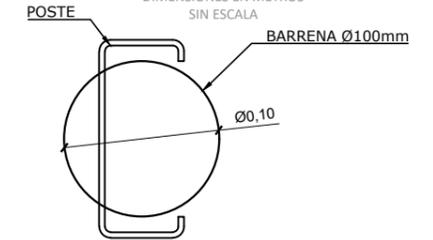

**ESTRUCTURA. PERFIL**  
DIMENSIONES EN METROS  
ESCALA 1:75

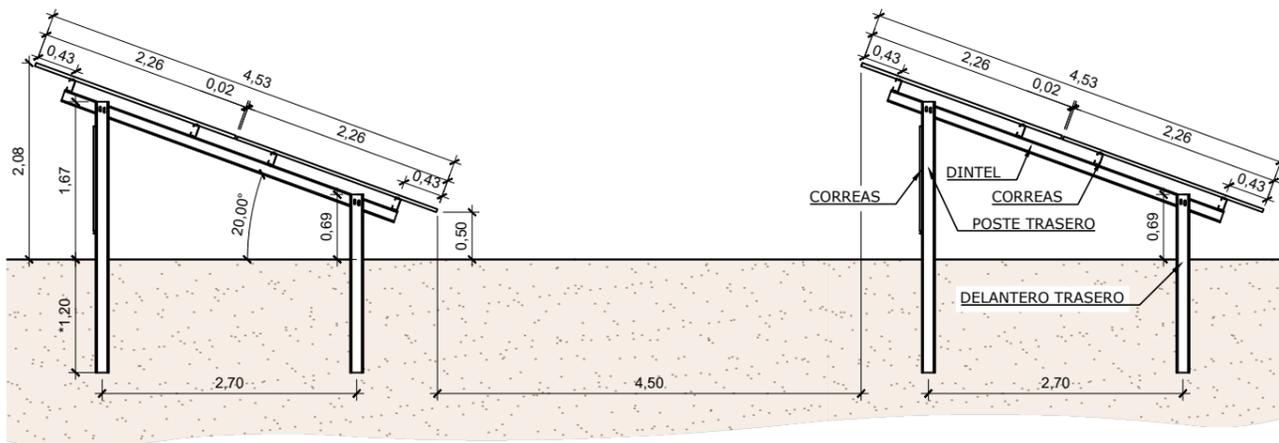

**ESTRUCTURA. ALZADO**  
DIMENSIONES EN METROS  
ESCALA 1:50

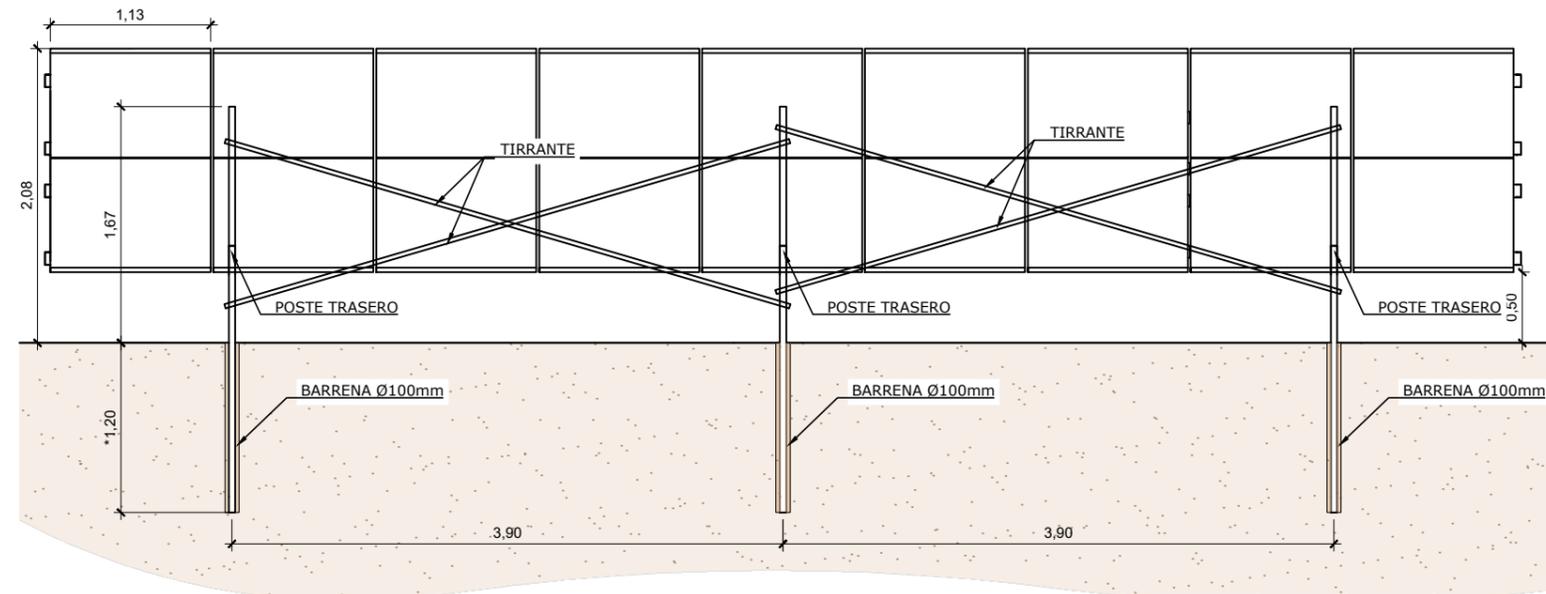

MATERIALES ESTRUCTURA			
DESCRIPCIÓN	MATERIAL	DIMENSIÓN	ILUSTRACIÓN
POSTE DELANTERO	S355JR + HDG	Perfil C 140x60x15 mm	
POSTE TRASERO	S355JR + HDG	Perfil C 140x60x15 mm	
DINTEL	S355JR + HDG	Perfil C 125x40x13x2 mm	
CORREAS	S350GD + ZM 310	Perfil C 130x60x35x2 mm	
TIRANTE	S350GD + ZM 310	Perfil U 31x15x1,2mm	

\*NOTA: LA PROFUNDIDAD DE HINCADO SE VERIFICARA DESPUÉS DEL PROCEDIMIENTO POT

001 20/10/2022

Revisión Fecha Descripción

Título del plano:

Aprobado

Plano nº:


7.2

Hoja nº:


1 de 1

ARQUETA DE REGISTRO 80x80x80cm  
DIMENSIONES EN METROS  
ESCALA 1:10


PLANTA

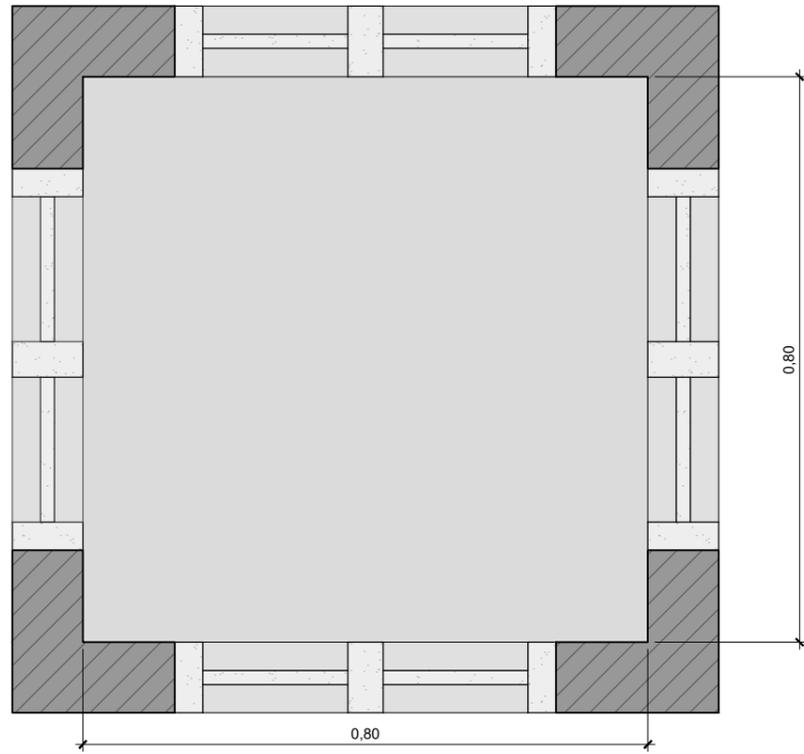

SECCIÓN

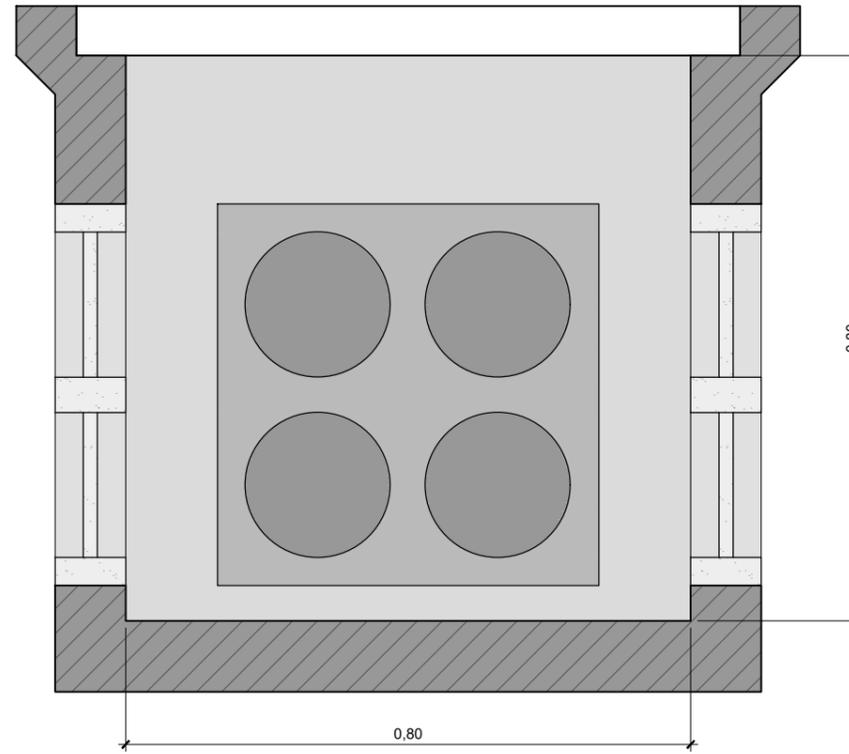


TAPA ARQUETA DE REGISTRO  
DIMENSIONES EN METROS  
SIN ESCALA

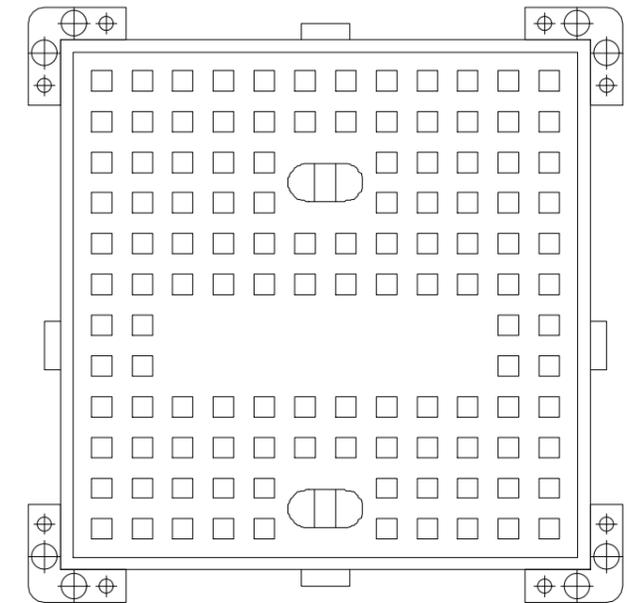


ARQUETA DE REGISTRO 40x40x80cm  
DIMENSIONES EN METROS  
ESCALA 1:10

PLANTA

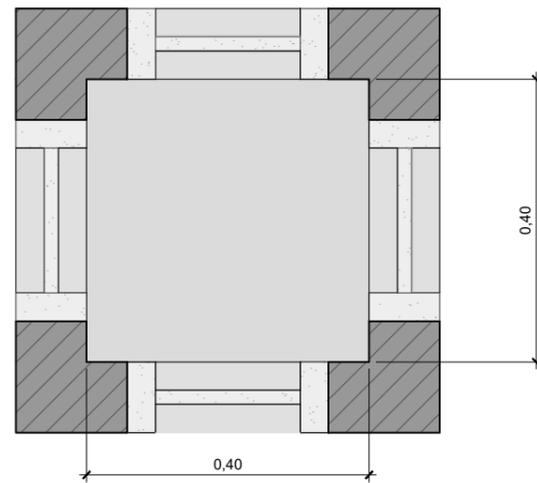


SECCIÓN

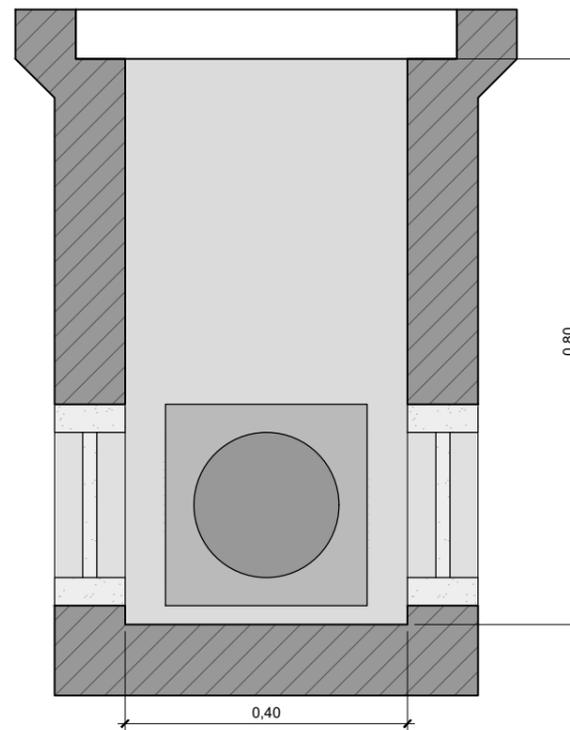


Revisión	Fecha	Descripción
001	20/10/2022	

Título del plano:	Aprobado
DETALLES ARQUETA DE REGISTRO	Plano nº: 7.3
	Hoja nº: 1 de 1


**ARMARIO DE DISTRIBUCIÓN**  
DIMENSIONES EN METROS  
SIN ESCALA

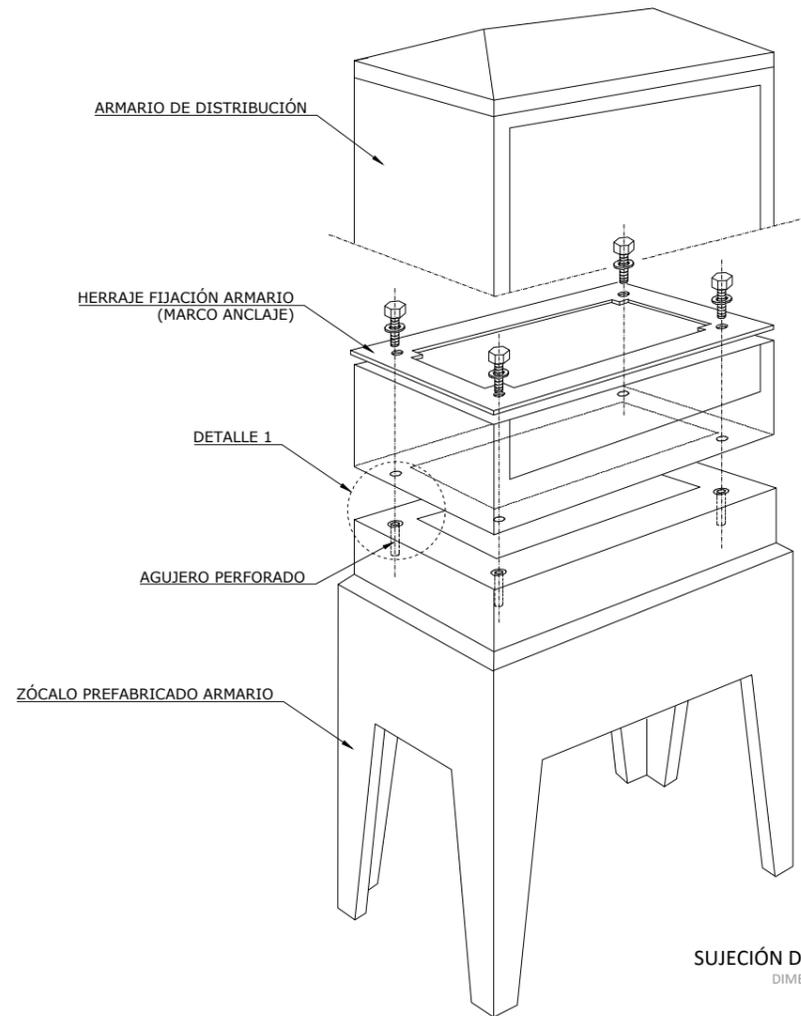


**DETALLE 1**  
SUJECIÓN DEL ARMARIO A LA BASE  
DIMENSIONES EN METROS  
SIN ESCALA

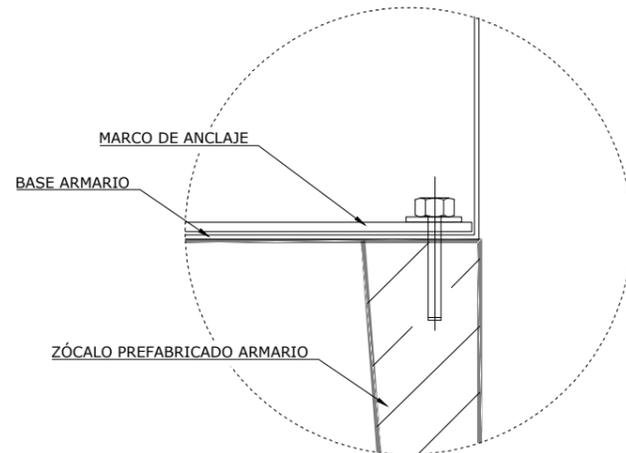


**ARMARIO DE DISTRIBUCIÓN. ALZADO**  
DIMENSIONES EN METROS  
ESCALA 1:20

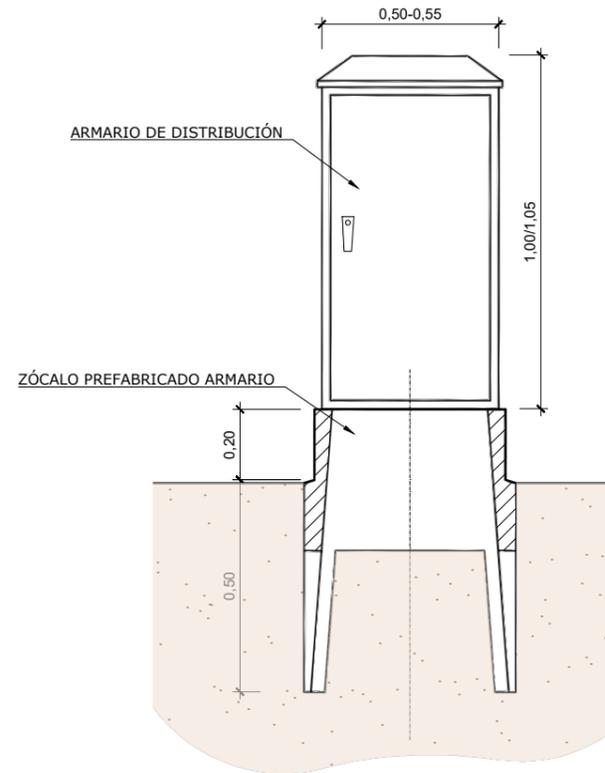


**ARMARIO DE DISTRIBUCIÓN. PERFIL**  
DIMENSIONES EN METROS  
ESCALA 1:20

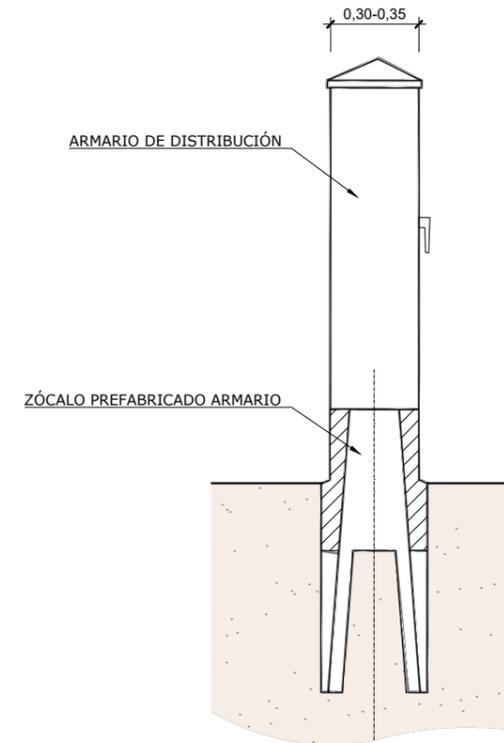


**ARMARIO DE DISTRIBUCIÓN. PLANTA**  
DIMENSIONES EN METROS  
ESCALA 1:10

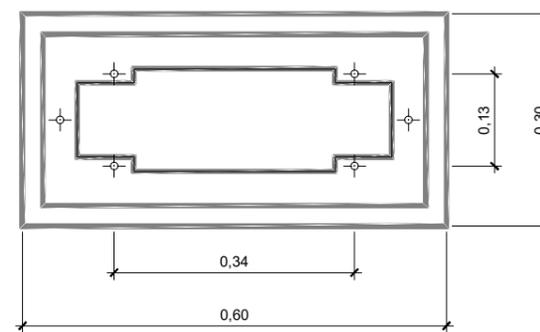

**MARCO DE ANCLAJE. PLANTA**  
DIMENSIONES EN METROS  
ESCALA 1:10

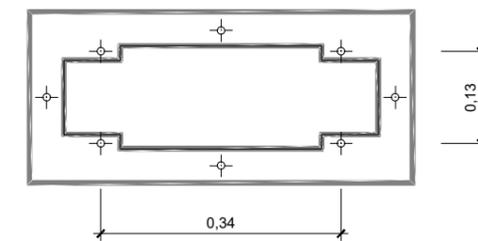

ALZADO  
DIMENSIONES EN METROS  
ESCALA 1:25

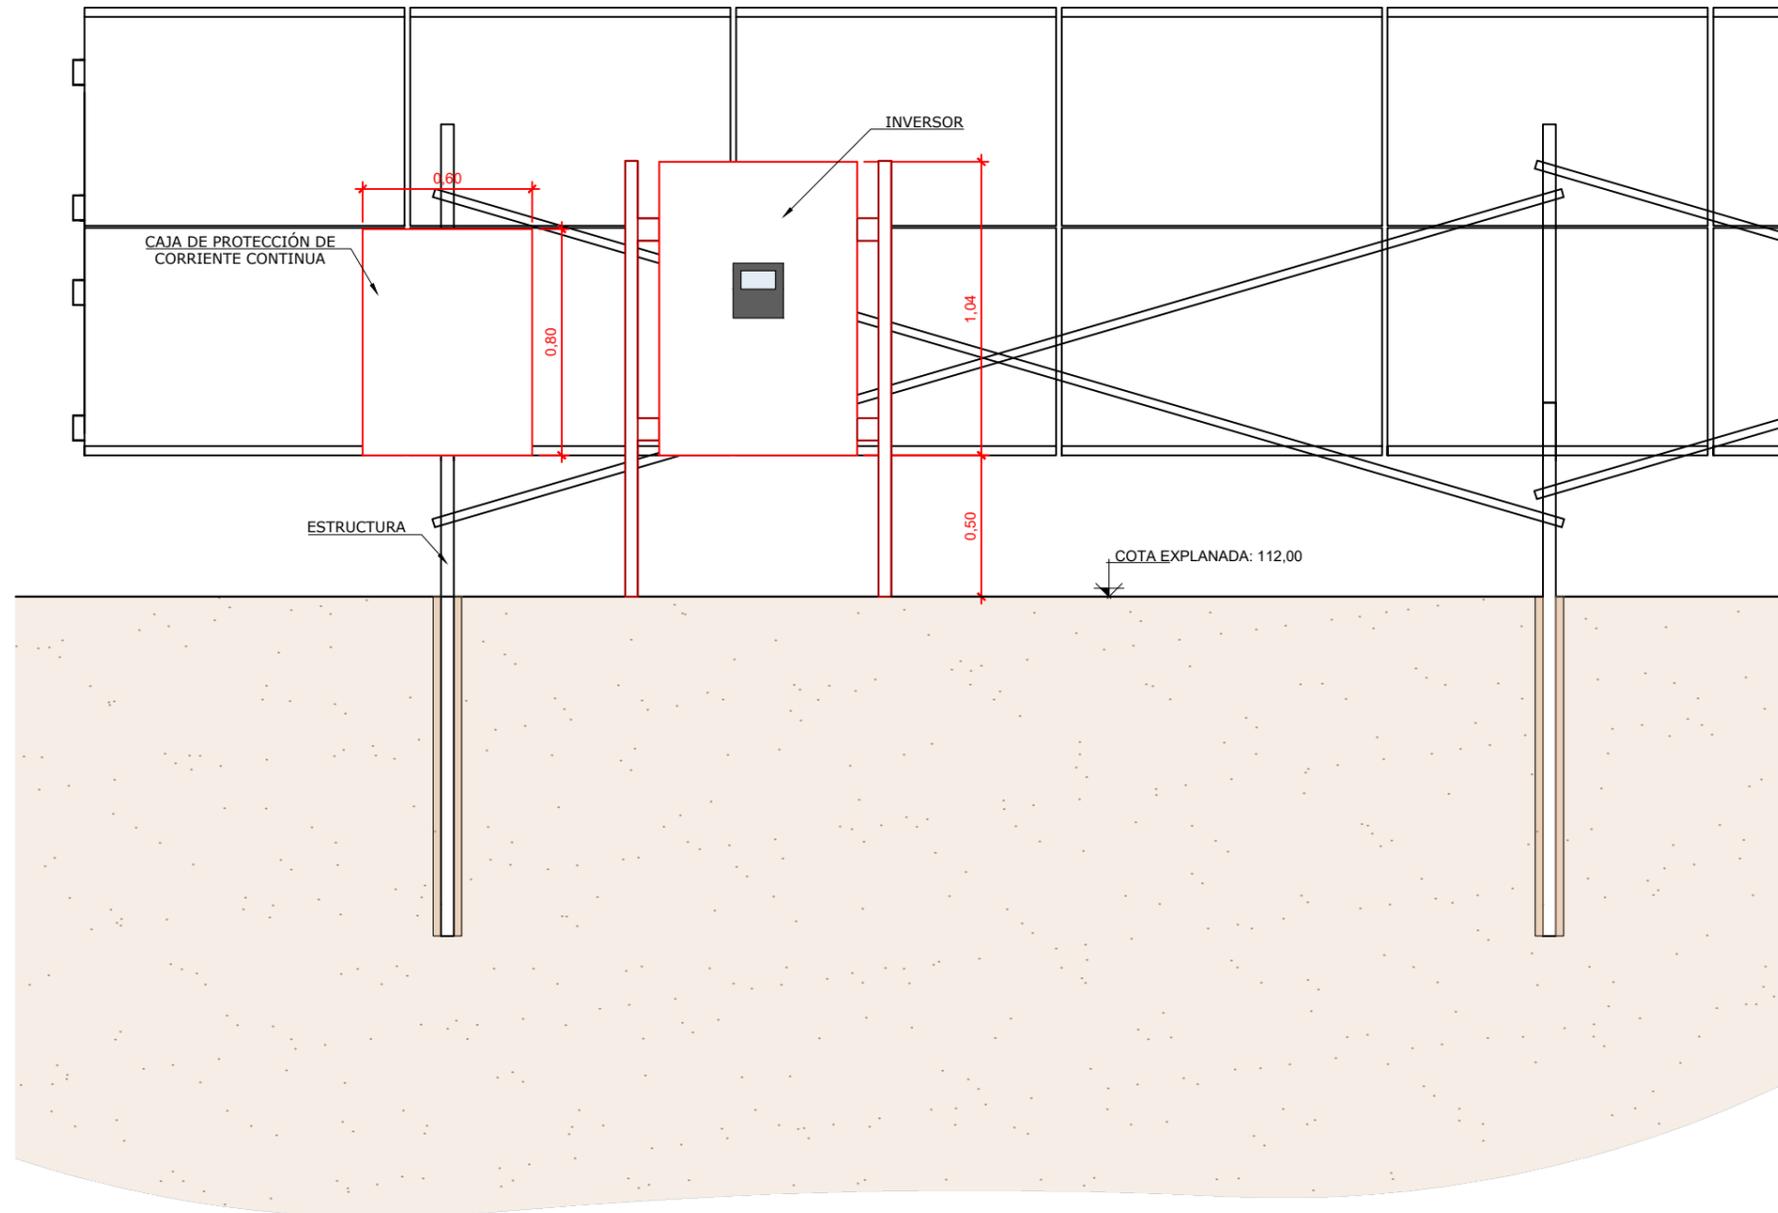

001 20/10/2022

Revisión Fecha Descripción

Aprobado


Plano nº:

7.5


Hoja nº:

1 de 1


ALZADO  
DIMENSIONES EN METROS  
ESCALA 1:30

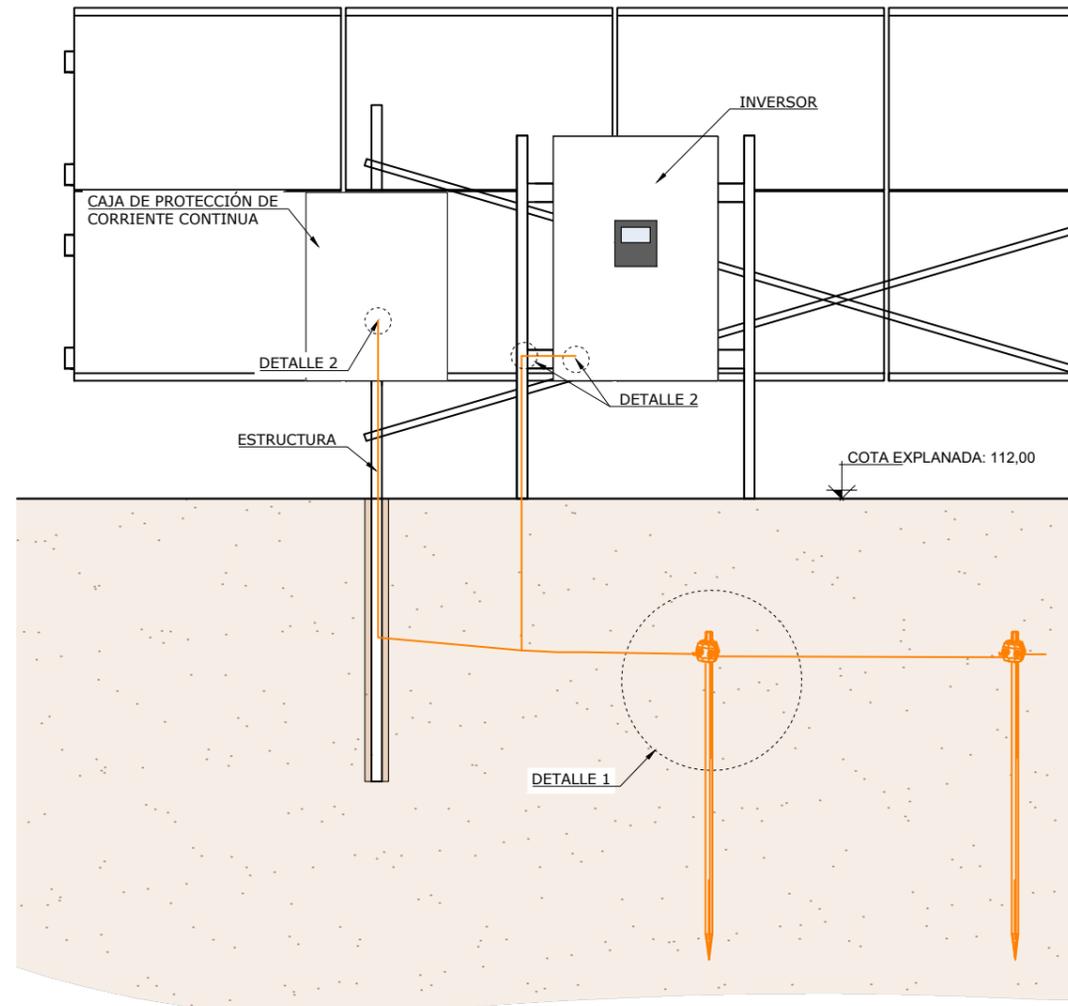

DETALLE 1  
DIMENSIONES EN METROS  
SIN ESCALA

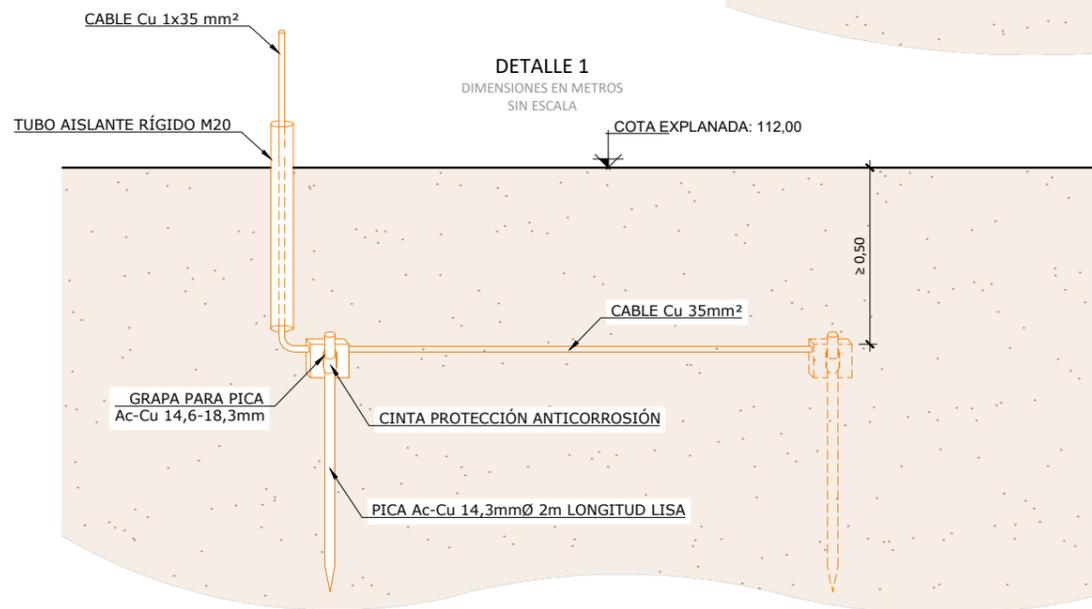

DETALLE 2  
DIMENSIONES EN METROS  
SIN ESCALA

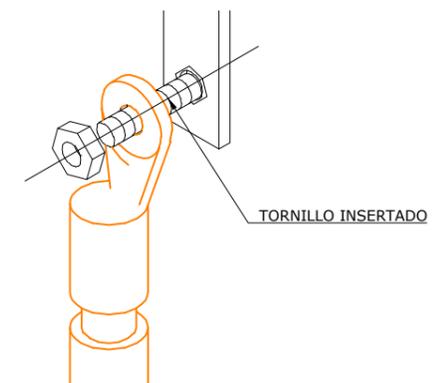

001 20/10/2022


Revisión Fecha Descripción

Título del plano: **DETALLES PUESTA A TIERRA**

Aprobado Plano nº: 7.6


Hoja nº: 1 de 1

**CERRAMIENTO PERIMETRAL. MALLA CINEGÉTICA PASO DE MALLA 30x20cm**  
**ALZADO**  
 DIMENSIONES EN METROS  
 SIN ESCALA

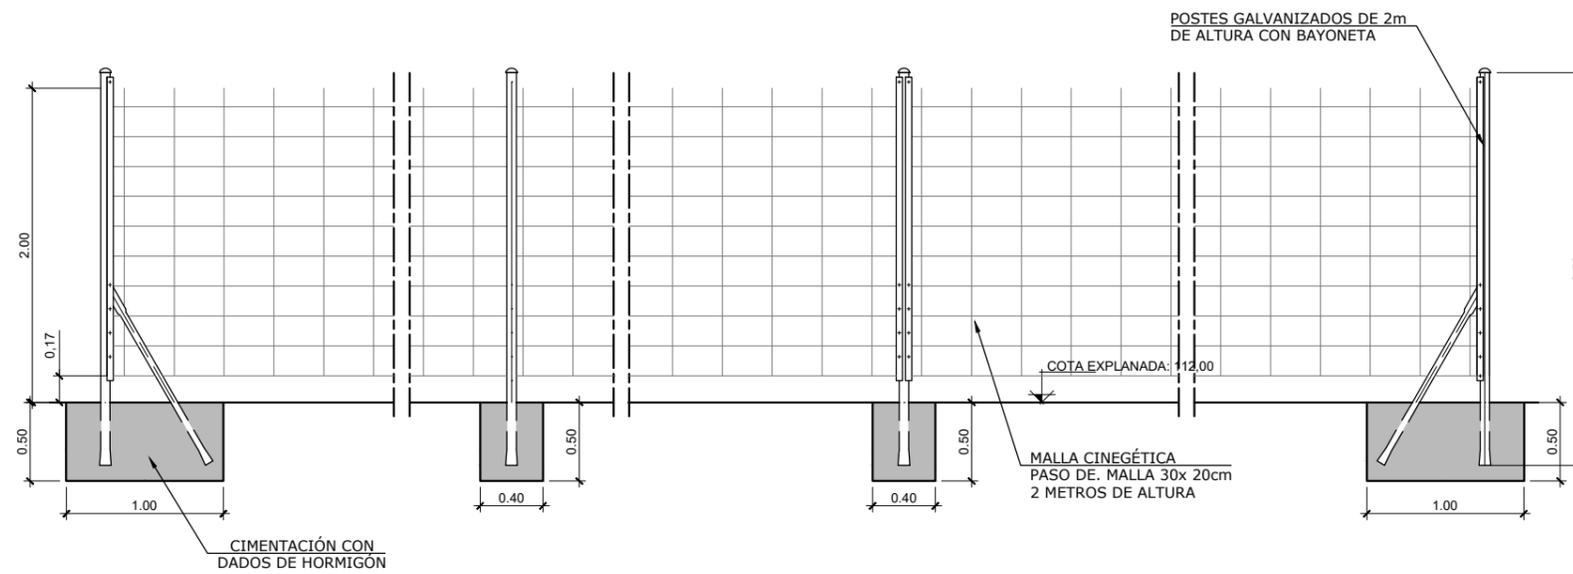

**PUERTA METÁLICA DE ACCESO DE DOBLE HOJA**  
 DIMENSIONES EN METROS  
 SIN ESCALA

PUERTA DE DOBLE HOJA PARA ACCESO DE VEHÍCULOS CONSTITUIDA POR CERCOS DE TUBO DE ACERO GALVANIZADO DE 40X20X1,5 MM Y 30X15X1,5 MM, BASTIDOR DE TUBO DE ACERO GALVANIZADO DE 40X40X1,5 MM CON PLETINA DE 40X4 MM Y POR MALLA CINEGÉTICA PASO DE. MALLA 30x 20cm

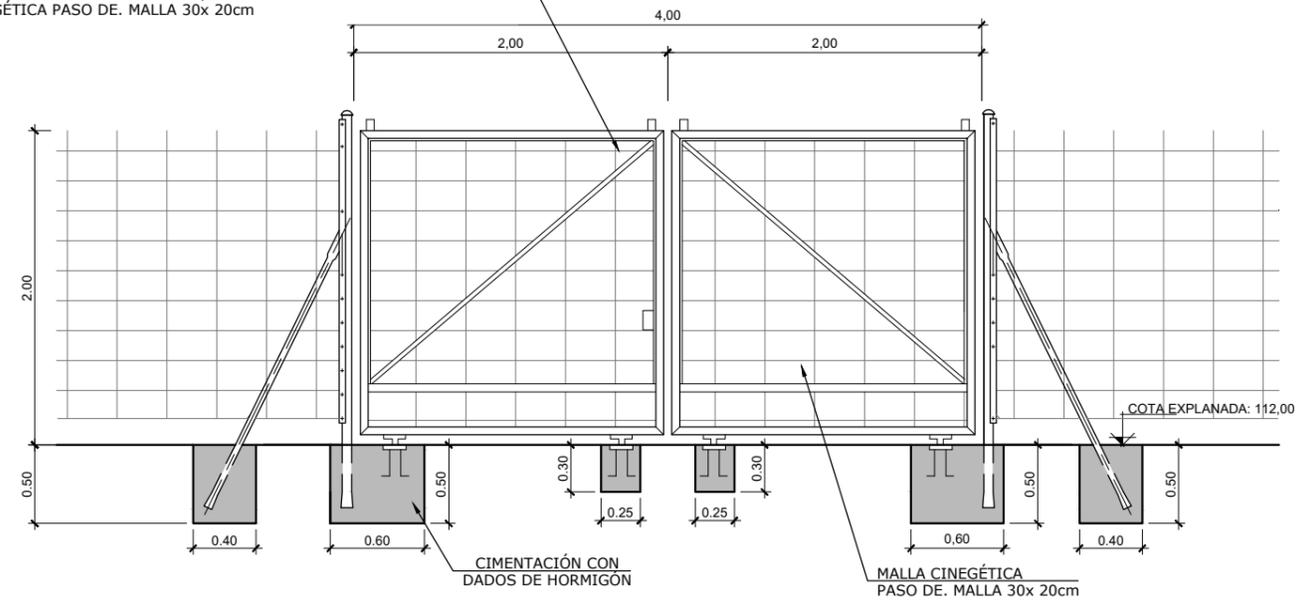

CARACTERÍSTICAS DE LOS MATERIALES		
	MATERIAL	TIPO
HORMIGÓN	LIMPIEZA	HNE-15/spb/40
	EN MASA	HM-20/spb/40/I
	ESTRUCTURAL	HA-25/spb/20/I-IIa
ACERO	ACERO LAMINADO	S355JR (ESTRUCTURAS) S275JR (CARTELES)
	ACERO CORRUGADO	B-500S

001 20/10/2022

Revisión Fecha Descripción

Título del plano:

Aprobado

Plano nº:

7.7

Hoja nº:

1 de 1