

Estás utilizando ZWCAD 2021 Trial Version Por favor, contacte con WWW.ZWSOFT.COM para mas información

CL-624


CL-624

CL-624

22.90

LEYENDA			
	Canalización Subterránea (dimensiones según secciones tipo y número de tubos)		Pica de Acero recubierta de cobre, (300micras) 2000x14mm
	Arqueta prefabricada troncocónica 1200x1200x1000, con tapa de 800x800mm		Conductor desnudo de cobre de 50mm ²
	Arqueta prefabricada 600x600x650, con tapa de 400x400mm		Unión equipotencial, realizada con cable de cobre desnudo de 35mm ²
	Canalización con bandeja metálica Galvanizada 60x60mm		Inversor Solar
			Barrera microondas
			Camará Motorizada, Alimentación POE

INVERSOR X

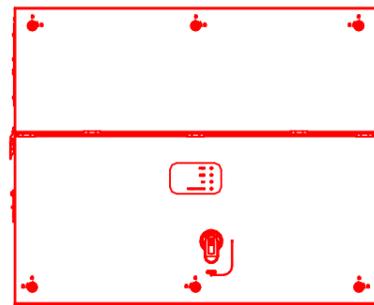

CAJA DE PROTECCIÓN Vcc

STRING X.1

SEGUIDOR X.1

STRING X.2




Estás utilizando ZWCAD 2021 Trial Version Por favor contacte con WWW.ZWSOFT.COM para mas informacion



x 6

STRING X.11



SEGUIDOR X.6


STRING X.12

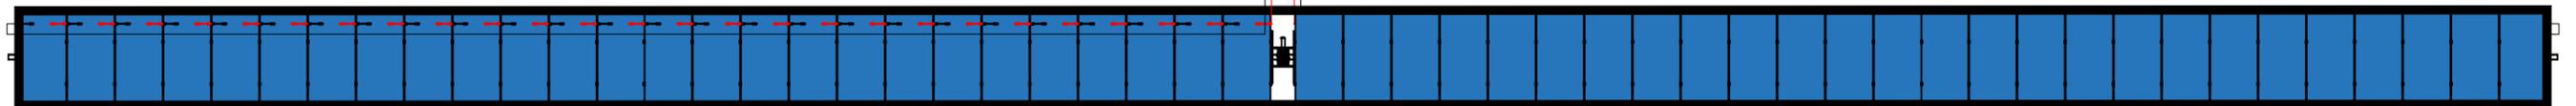

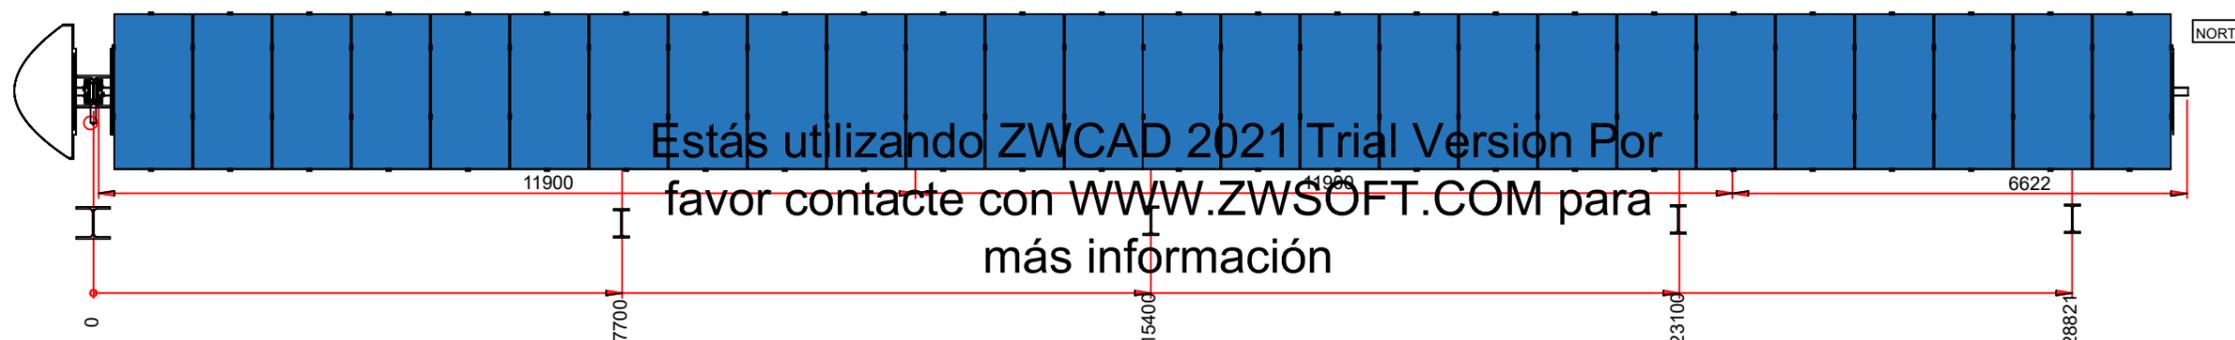
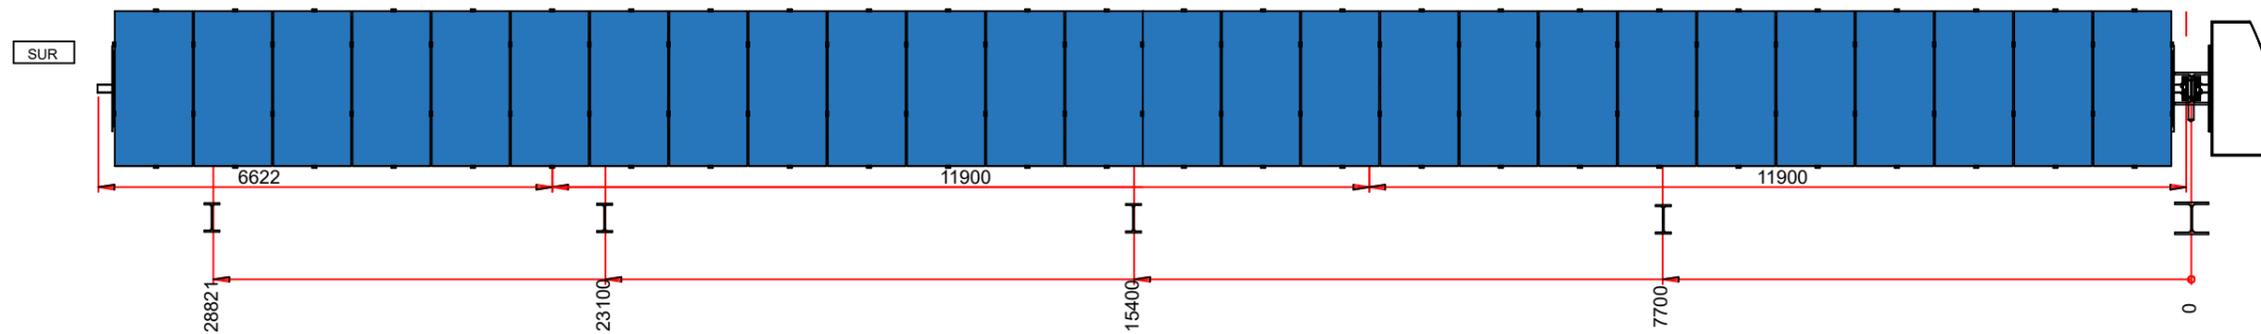



Estás utilizando ZWCAD 2021 Trial Version Por favor contacte con WWW.ZWSOFT.COM para más información

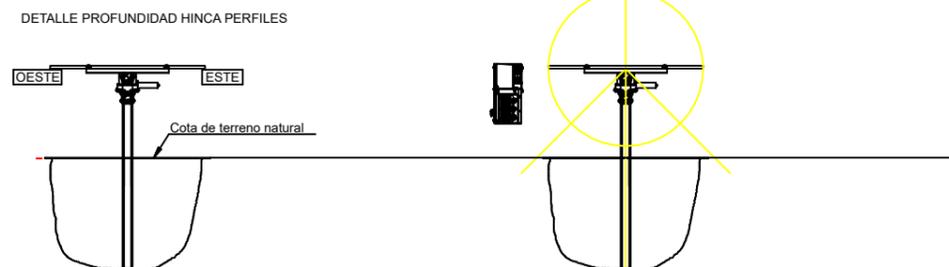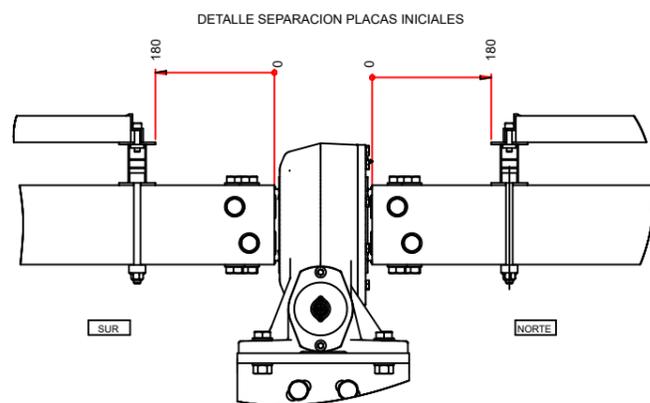

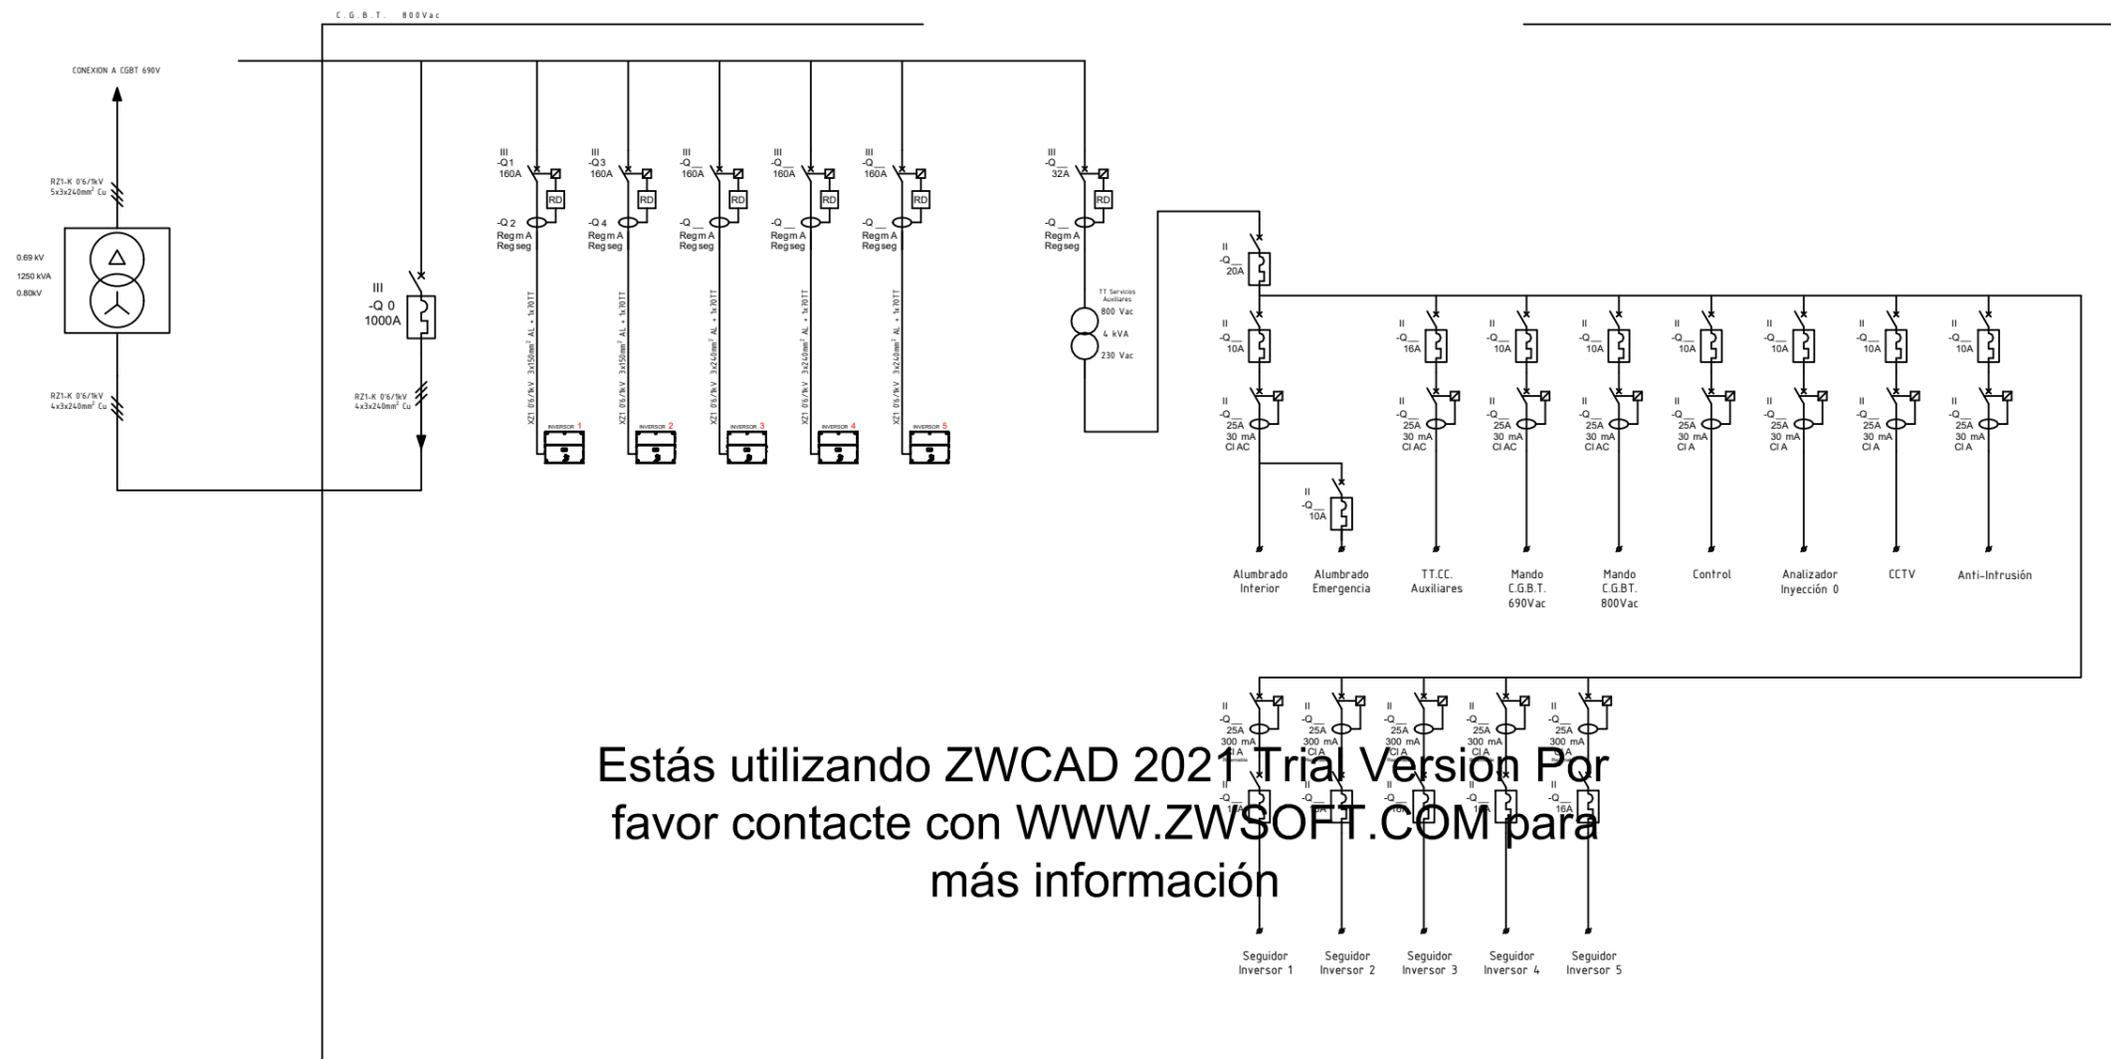

Estás utilizando ZWCAD 2021 Trial Version Por favor contacte con WWW.ZWSOFT.COM para más información

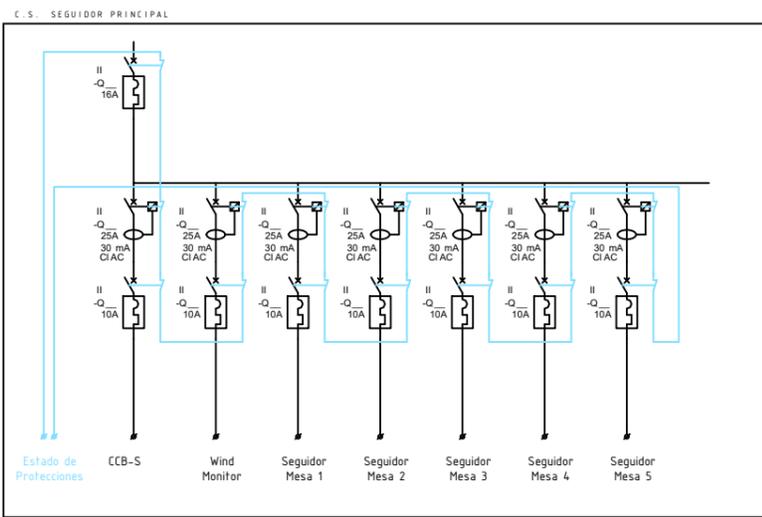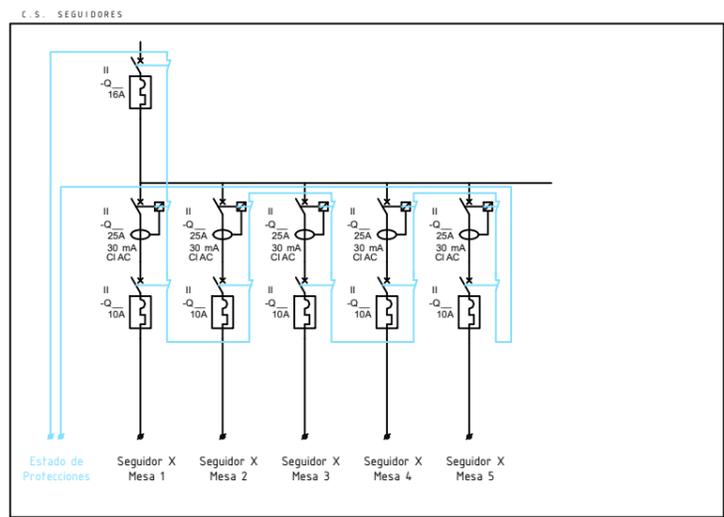


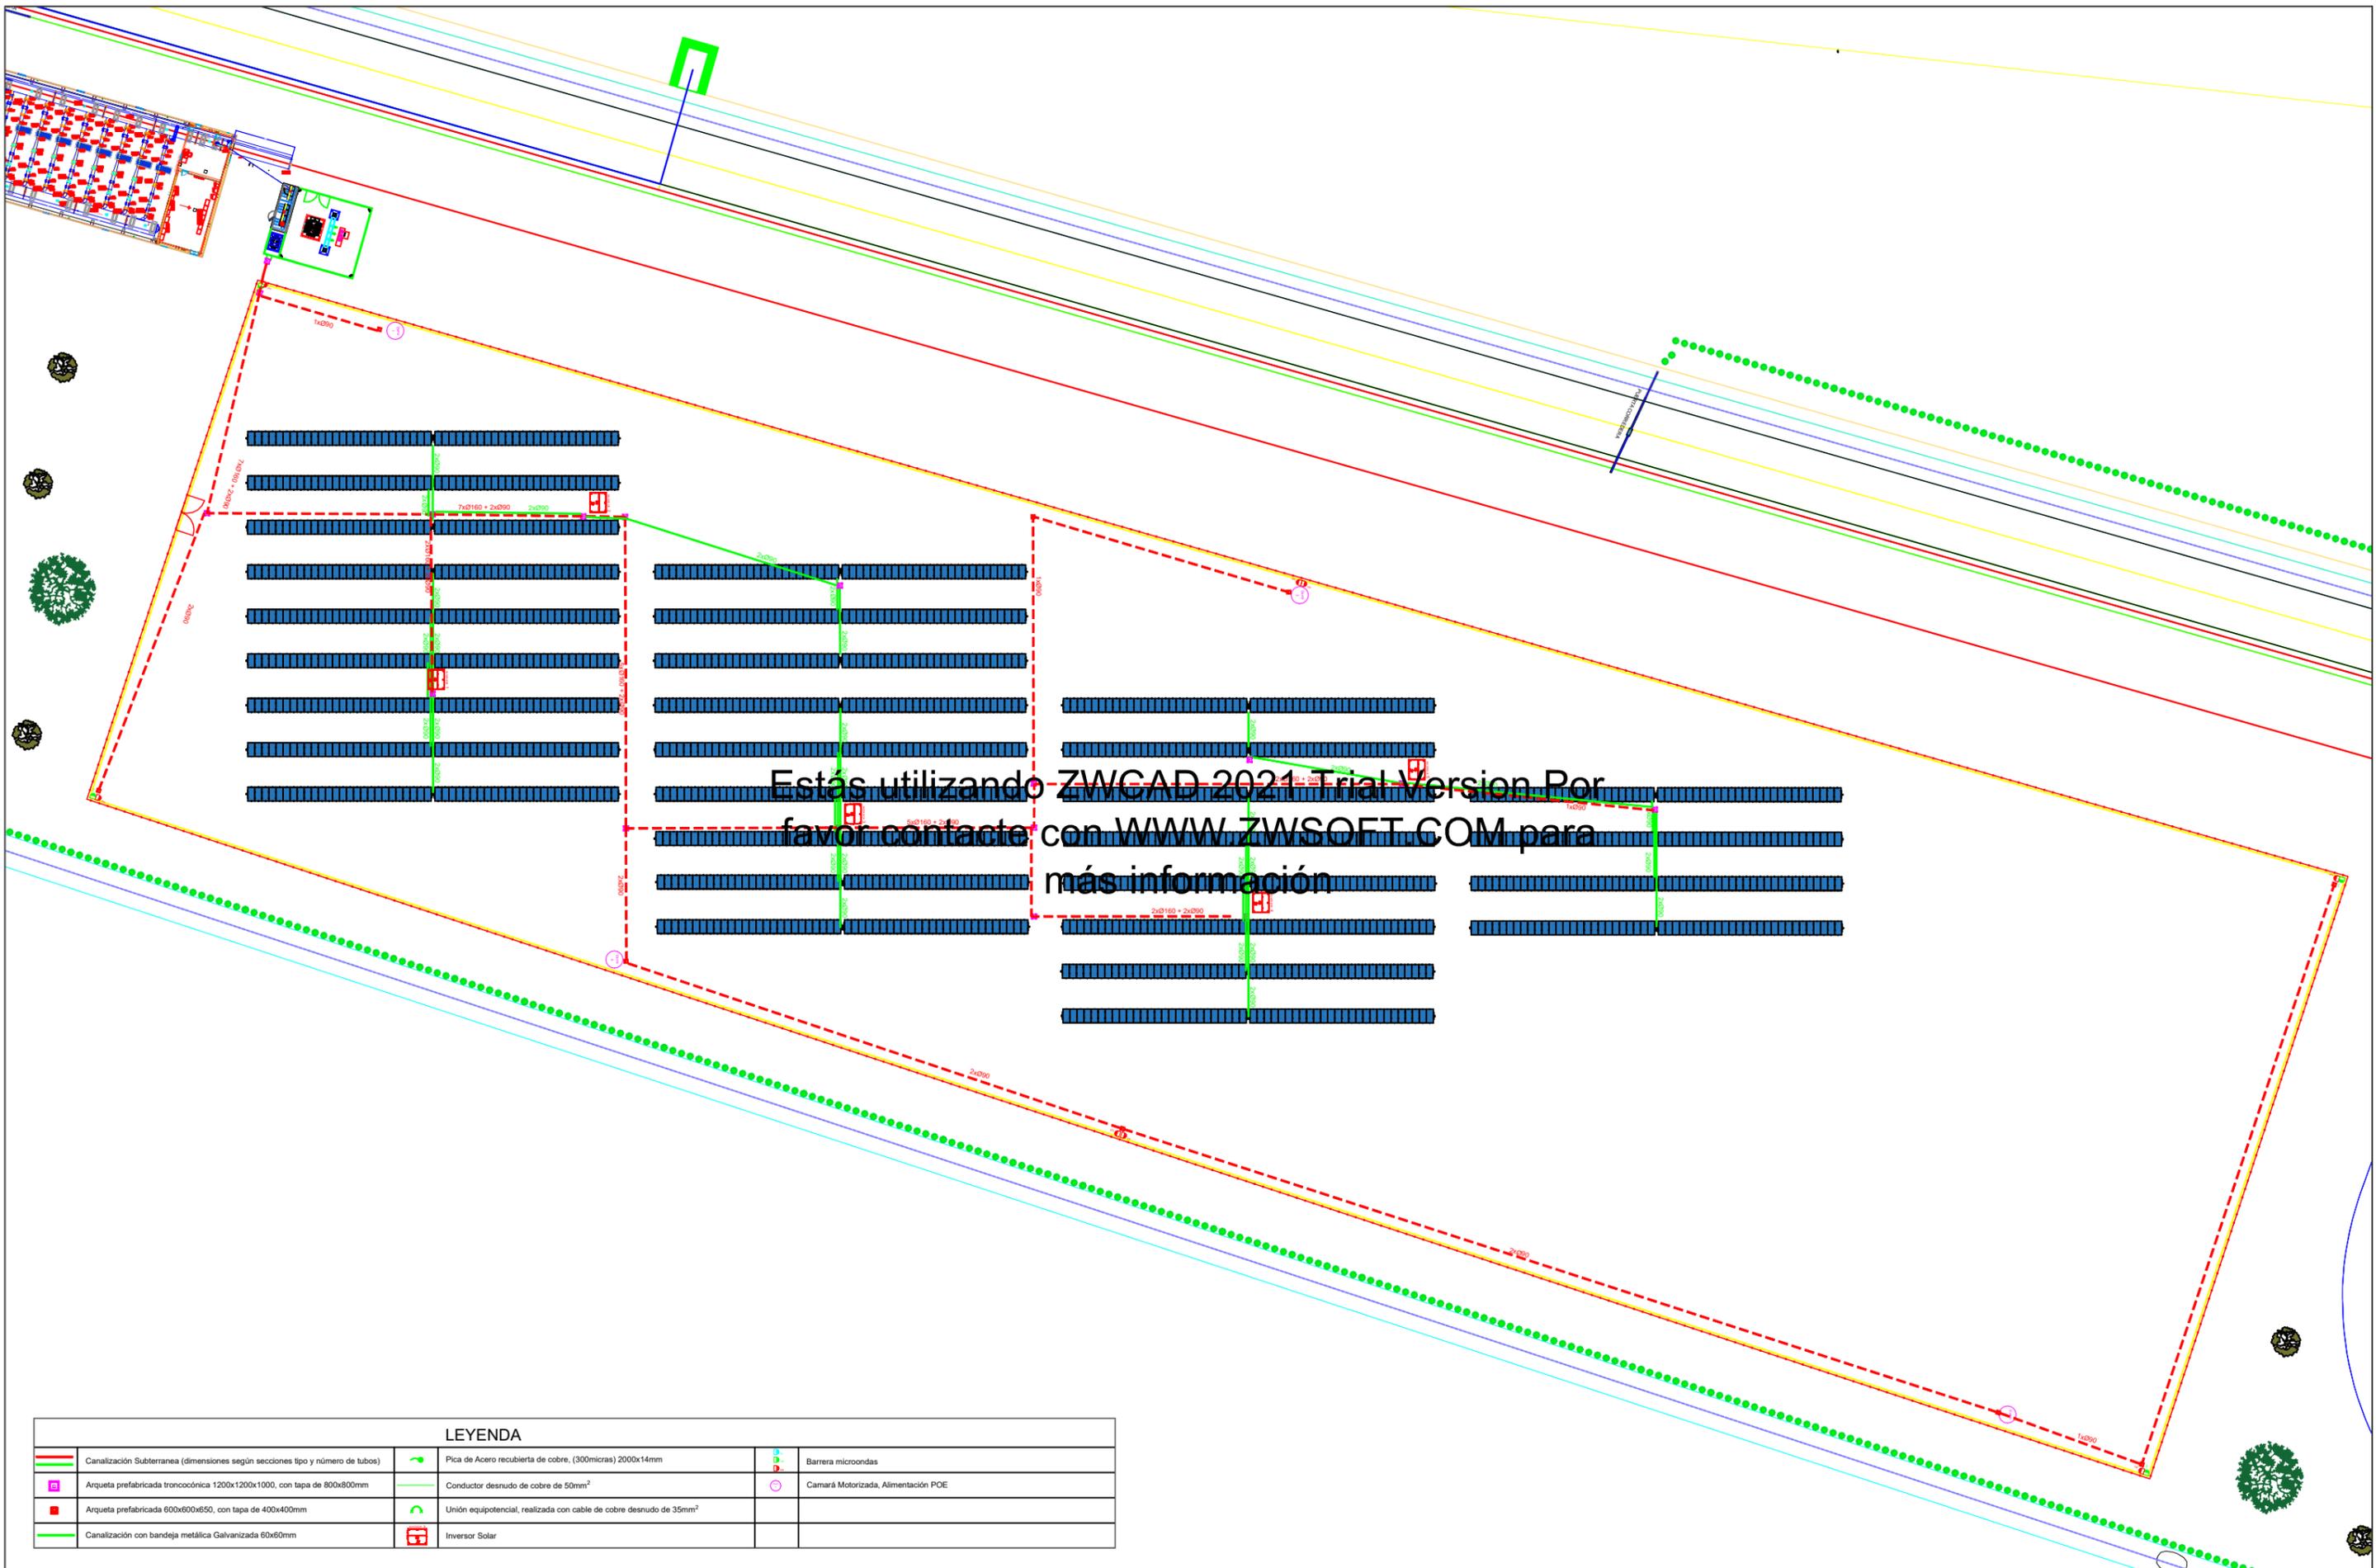

Estás utilizando ZWCAD 2021 Trial Version Por favor contacte con WWW.ZWSOFT.COM para más información

LEYENDA

	Canalización Subterránea (dimensiones según secciones tipo y número de tubos)		Pica de Acero recubierta de cobre, (300micras) 2000x14mm		Barrera microondas
	Arqueta prefabricada troncocónica 1200x1200x1000, con tapa de 800x800mm		Conductor desnudo de cobre de 50mm ²		Camará Motorizada, Alimentación POE
	Arqueta prefabricada 600x600x650, con tapa de 400x400mm		Unión equipotencial, realizada con cable de cobre desnudo de 35mm ²		
	Canalización con bandeja metálica Galvanizada 60x60mm		Inversor Solar		

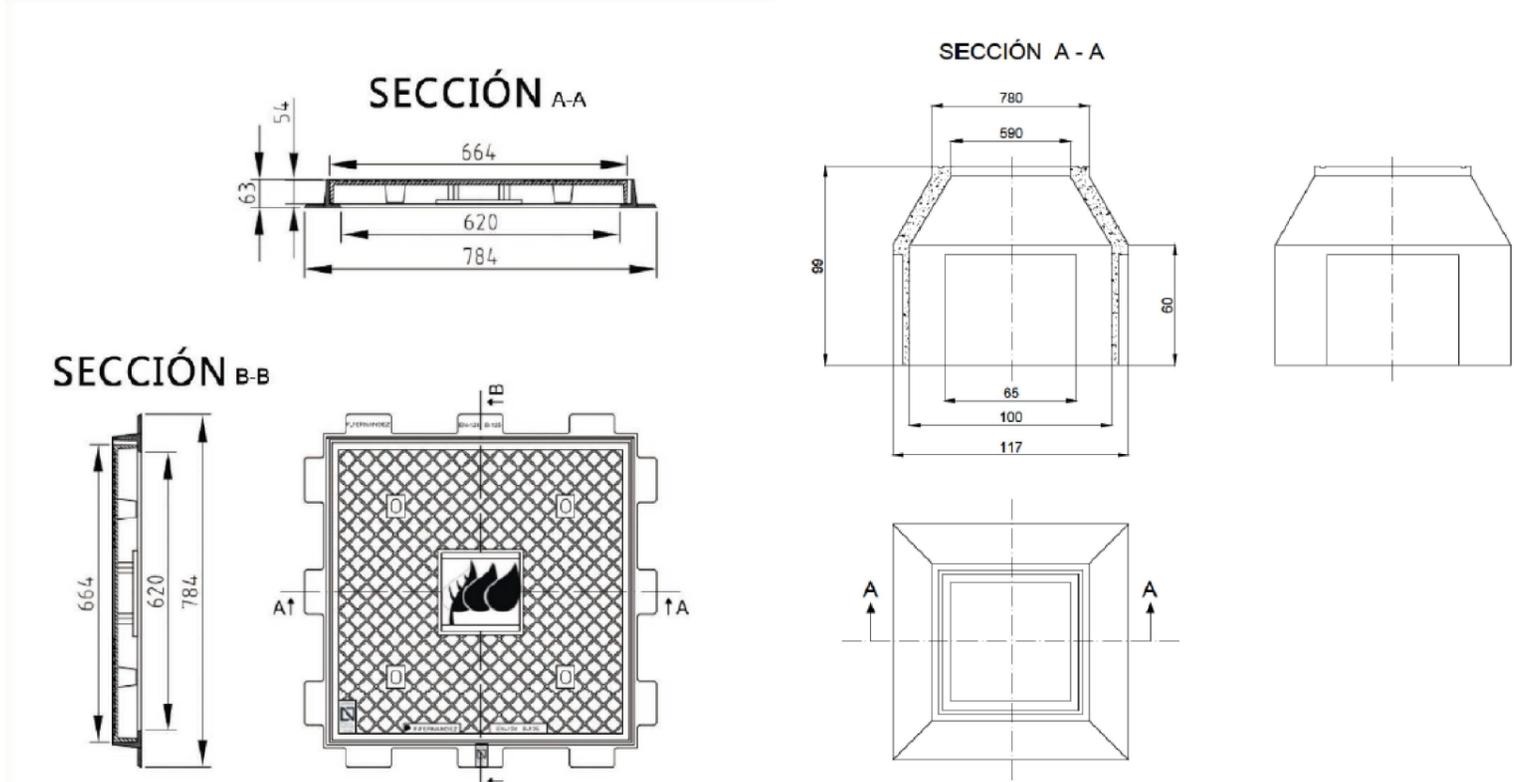





Estás utilizando ZWCAD 2021 Trial Version Por favor contacte con WWW.ZWSOFT.COM para más información


CANALIZACIÓN TIPO (4-5-6)Ø160 + 1xØ90

CANALIZACIÓN TIPO (1-2-3)Ø160 + 1xØ90

CANALIZACIÓN TIPO 2xØ90

CANALIZACIÓN TIPO (7-8-9-10)Ø160 + 1xØ90

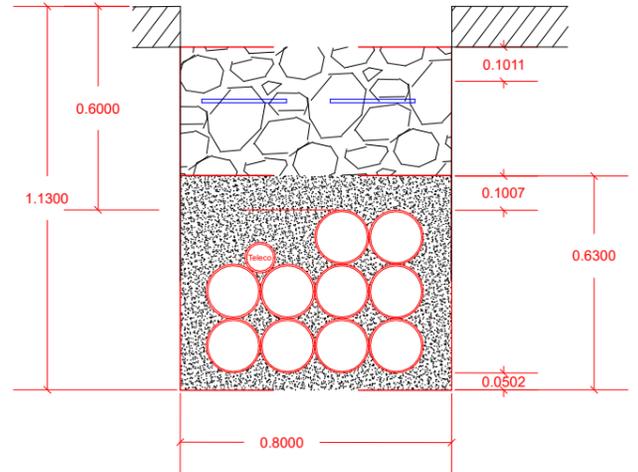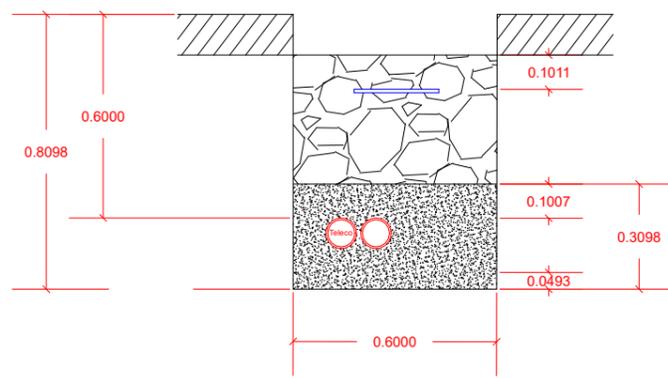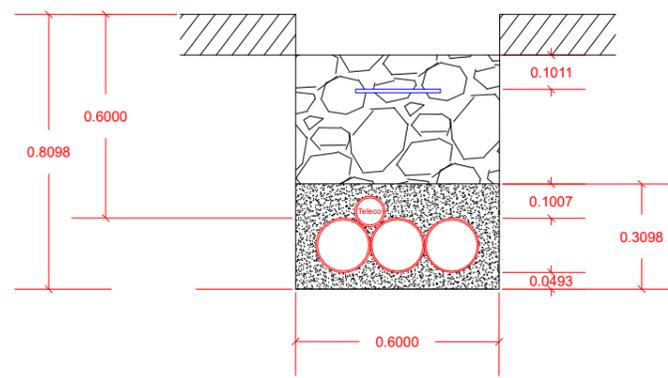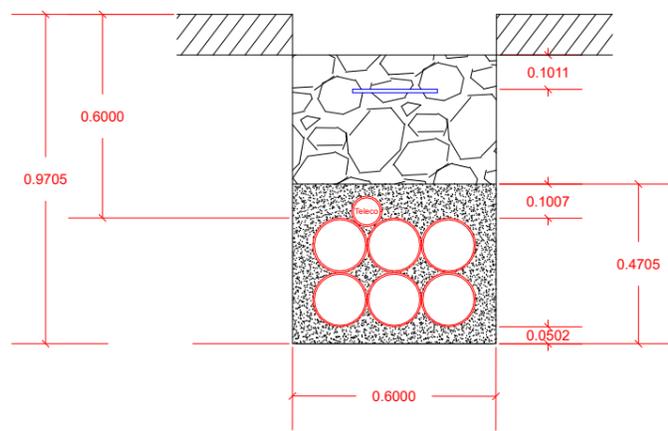

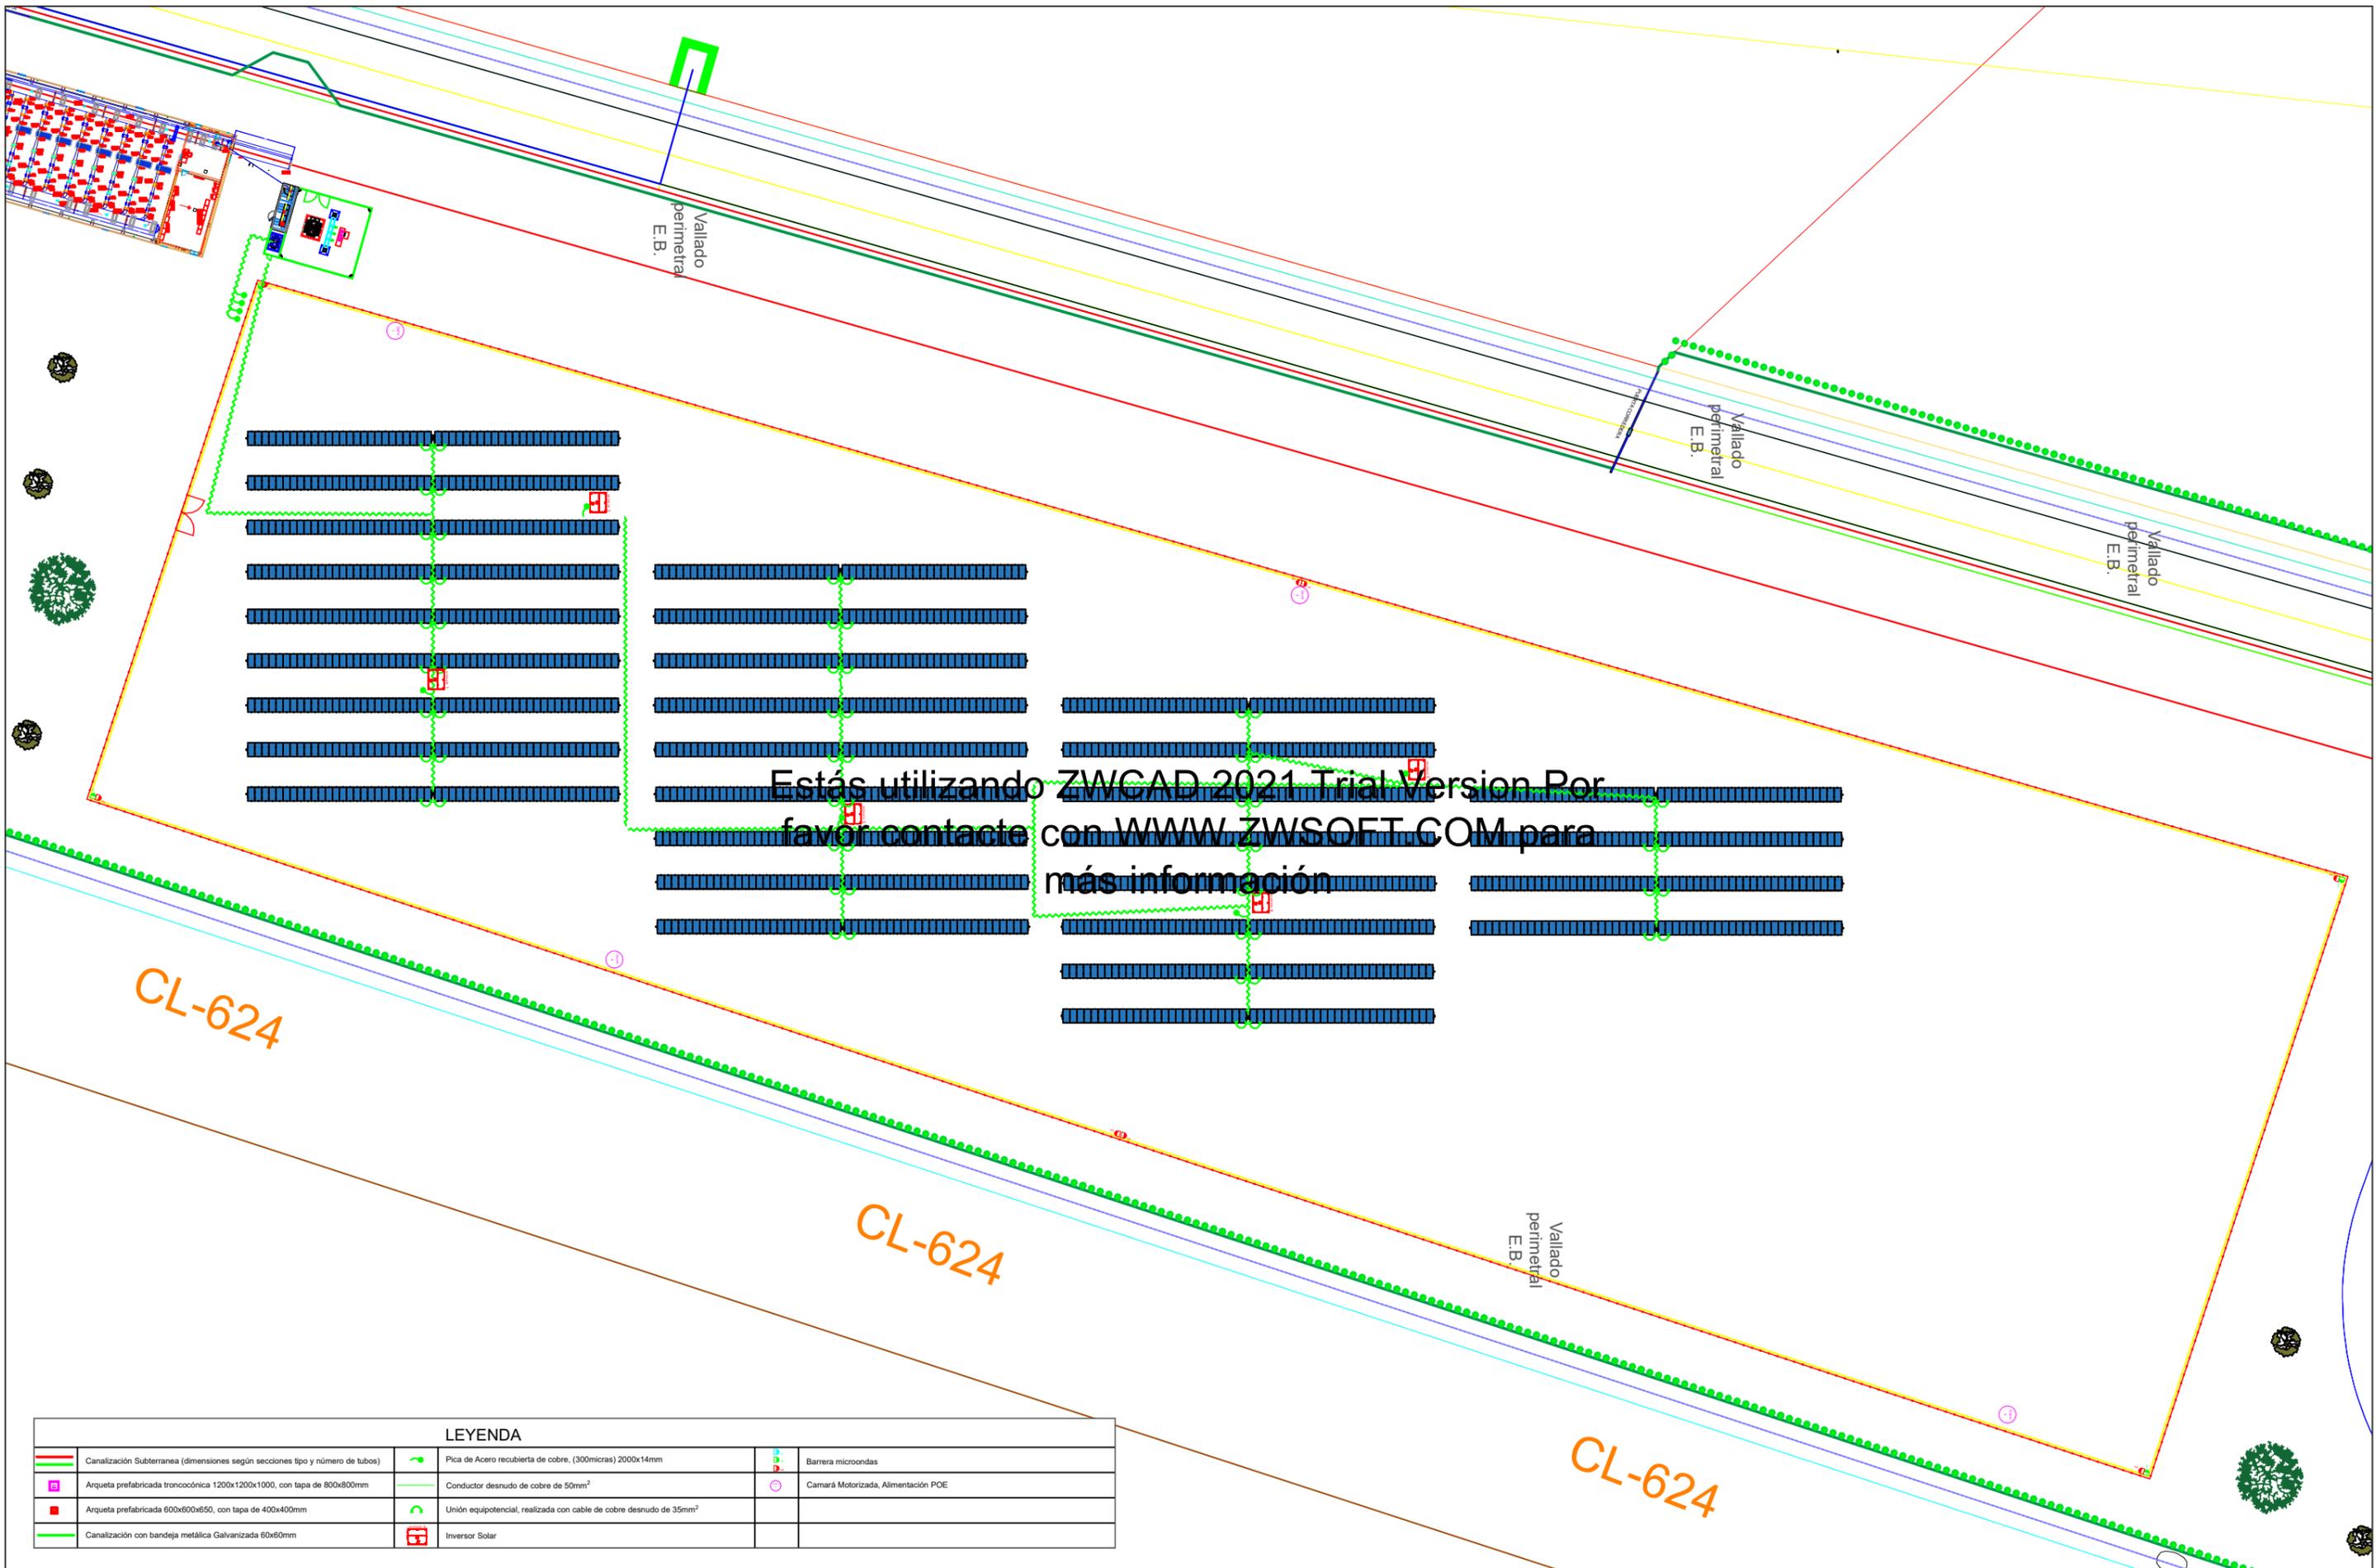



LEYENDA


	Canalización Subterránea (dimensiones según secciones tipo y número de tubos)		Pica de Acero recubierta de cobre, (300micras) 2000x14mm		Barrera microondas
	Arqueta prefabricada troncocónica 1200x1200x1000, con tapa de 800x800mm		Conductor desnudo de cobre de 50mm ²		Camará Motorizada, Alimentación POE
	Arqueta prefabricada 600x600x650, con tapa de 400x400mm		Unión equipotencial, realizada con cable de cobre desnudo de 35mm ²		
	Canalización con bandeja metálica Galvanizada 60x60mm		Inversor Solar		

- Vallado perimetral compuesto por tubos galvanizados, colocados cada 3 metros en excavaciones rellenas de hormigón en masa H-25.
- Tubos Galvanizados de 48 mm de diámetro, 1,2 mm de espesor y 2,50 m de altura, acodados en sus extremos para colocar dos hileras de alambre.
- En todos los cambios de dirección, o en su defecto, cada 48 m, se dispondrán postes de refuerzo con dos tornapuntas.
- La malla tipo 50 x 50 x 4 mm y tendrá 2,25 m de altura.
- Se colocarán 4 tirantas de alambre de 16 mm² con sus tensores


Estás utilizando ZWCAD 2021 Trial Version Por favor contacte con WWW.ZWSOFT.COM para más información

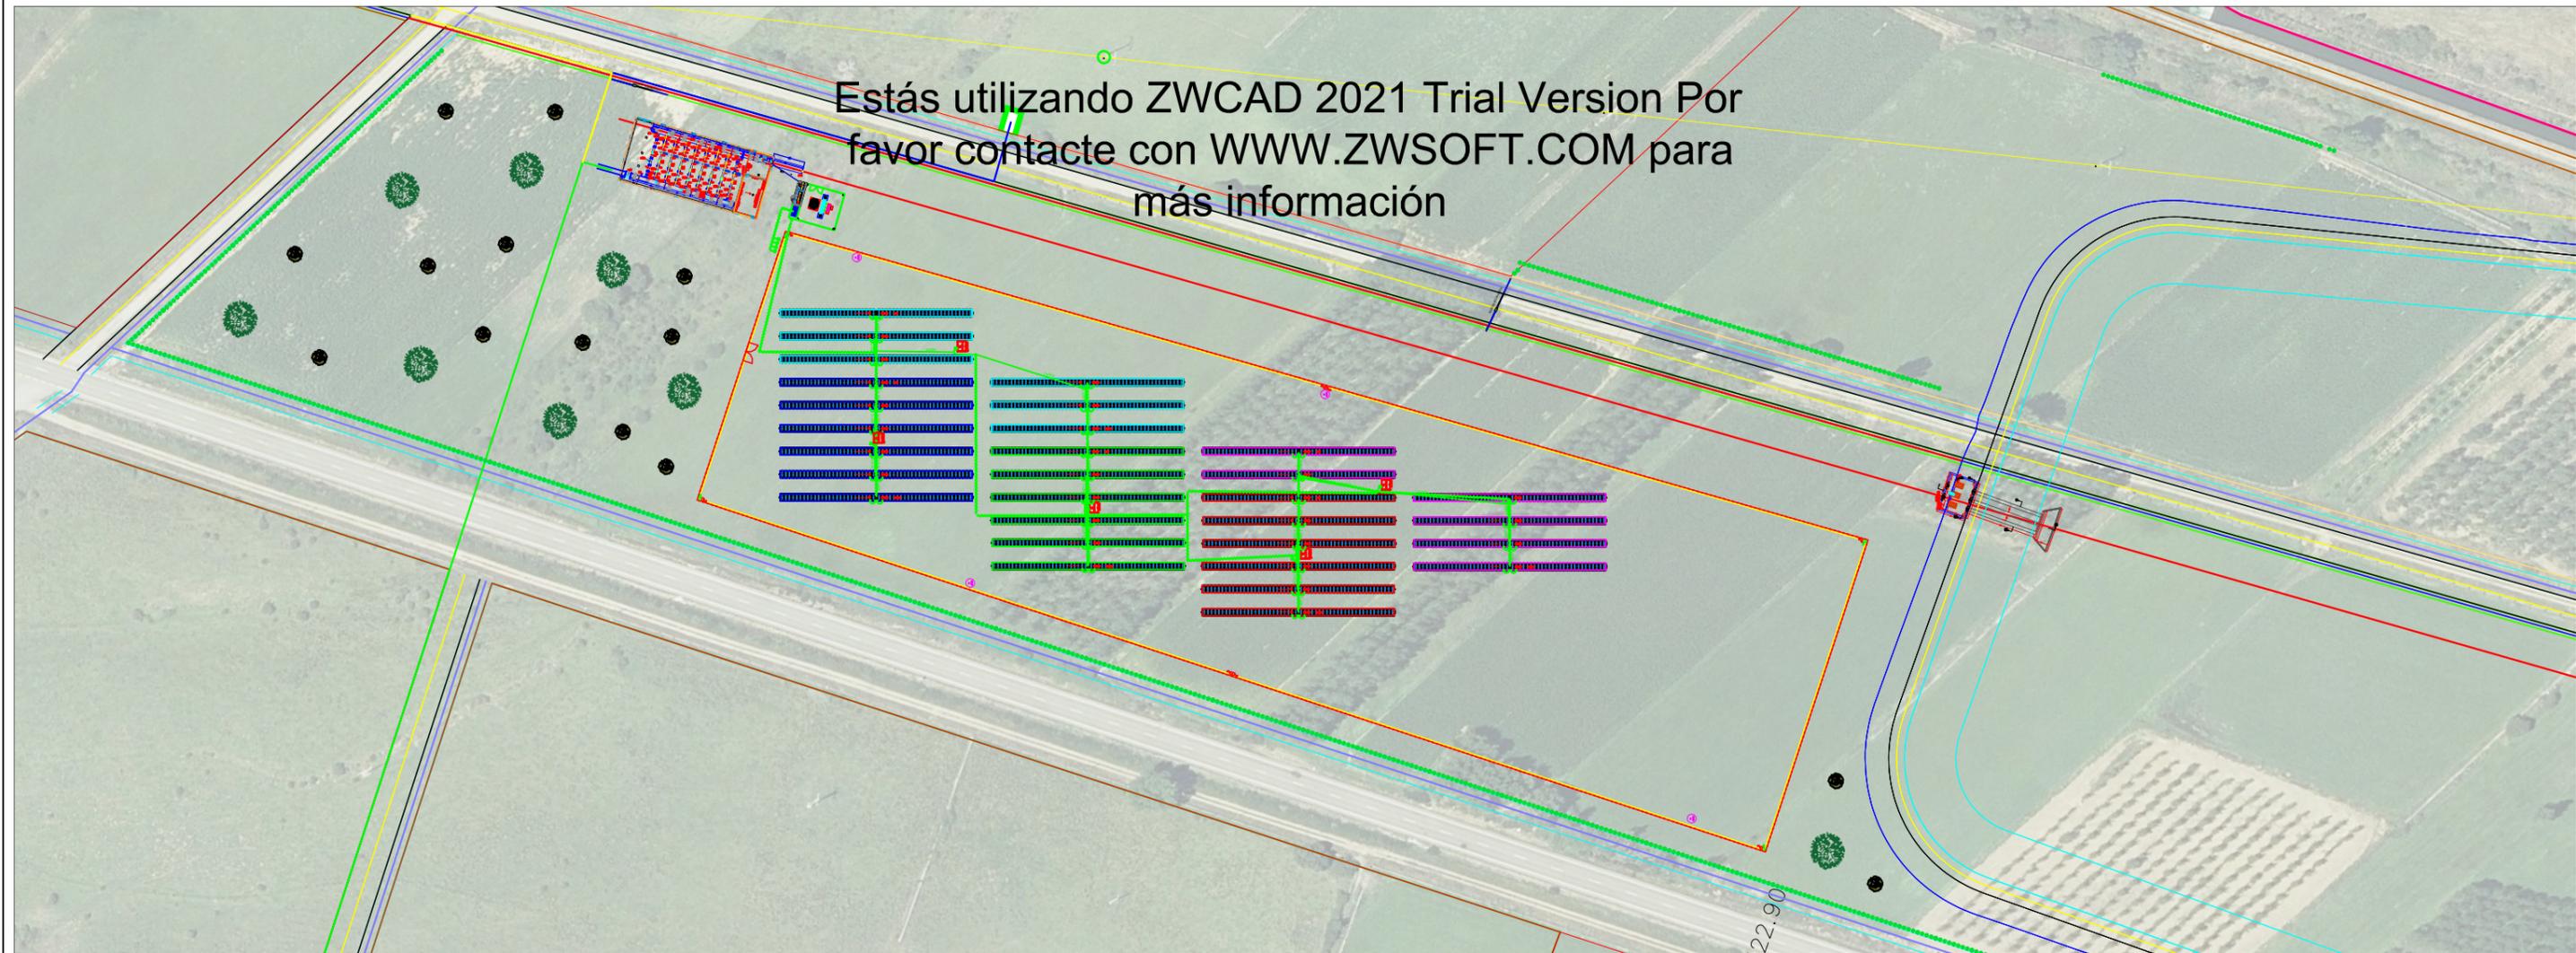

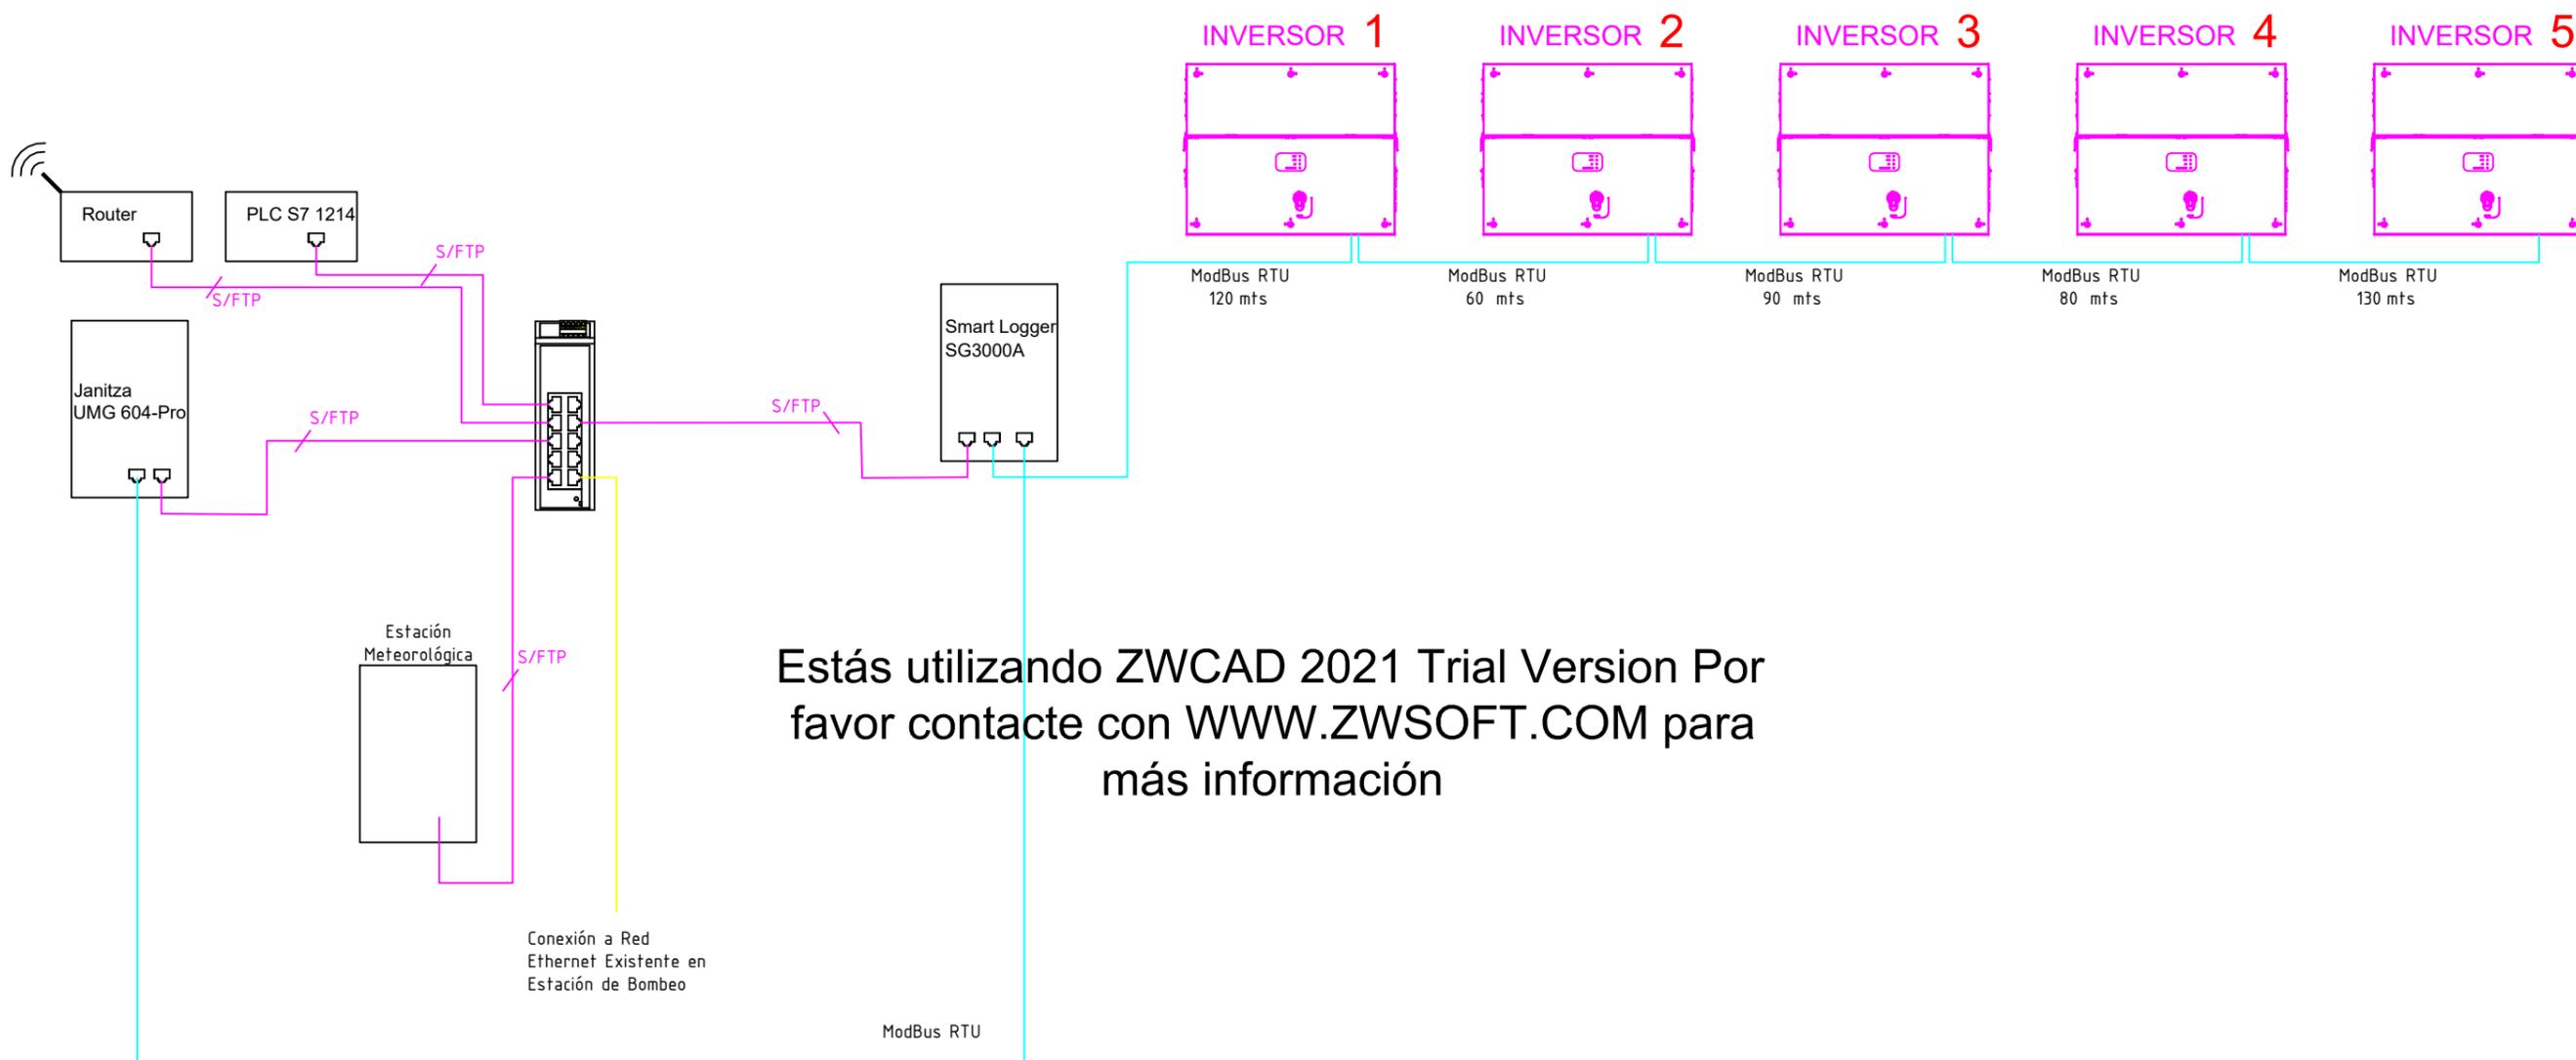

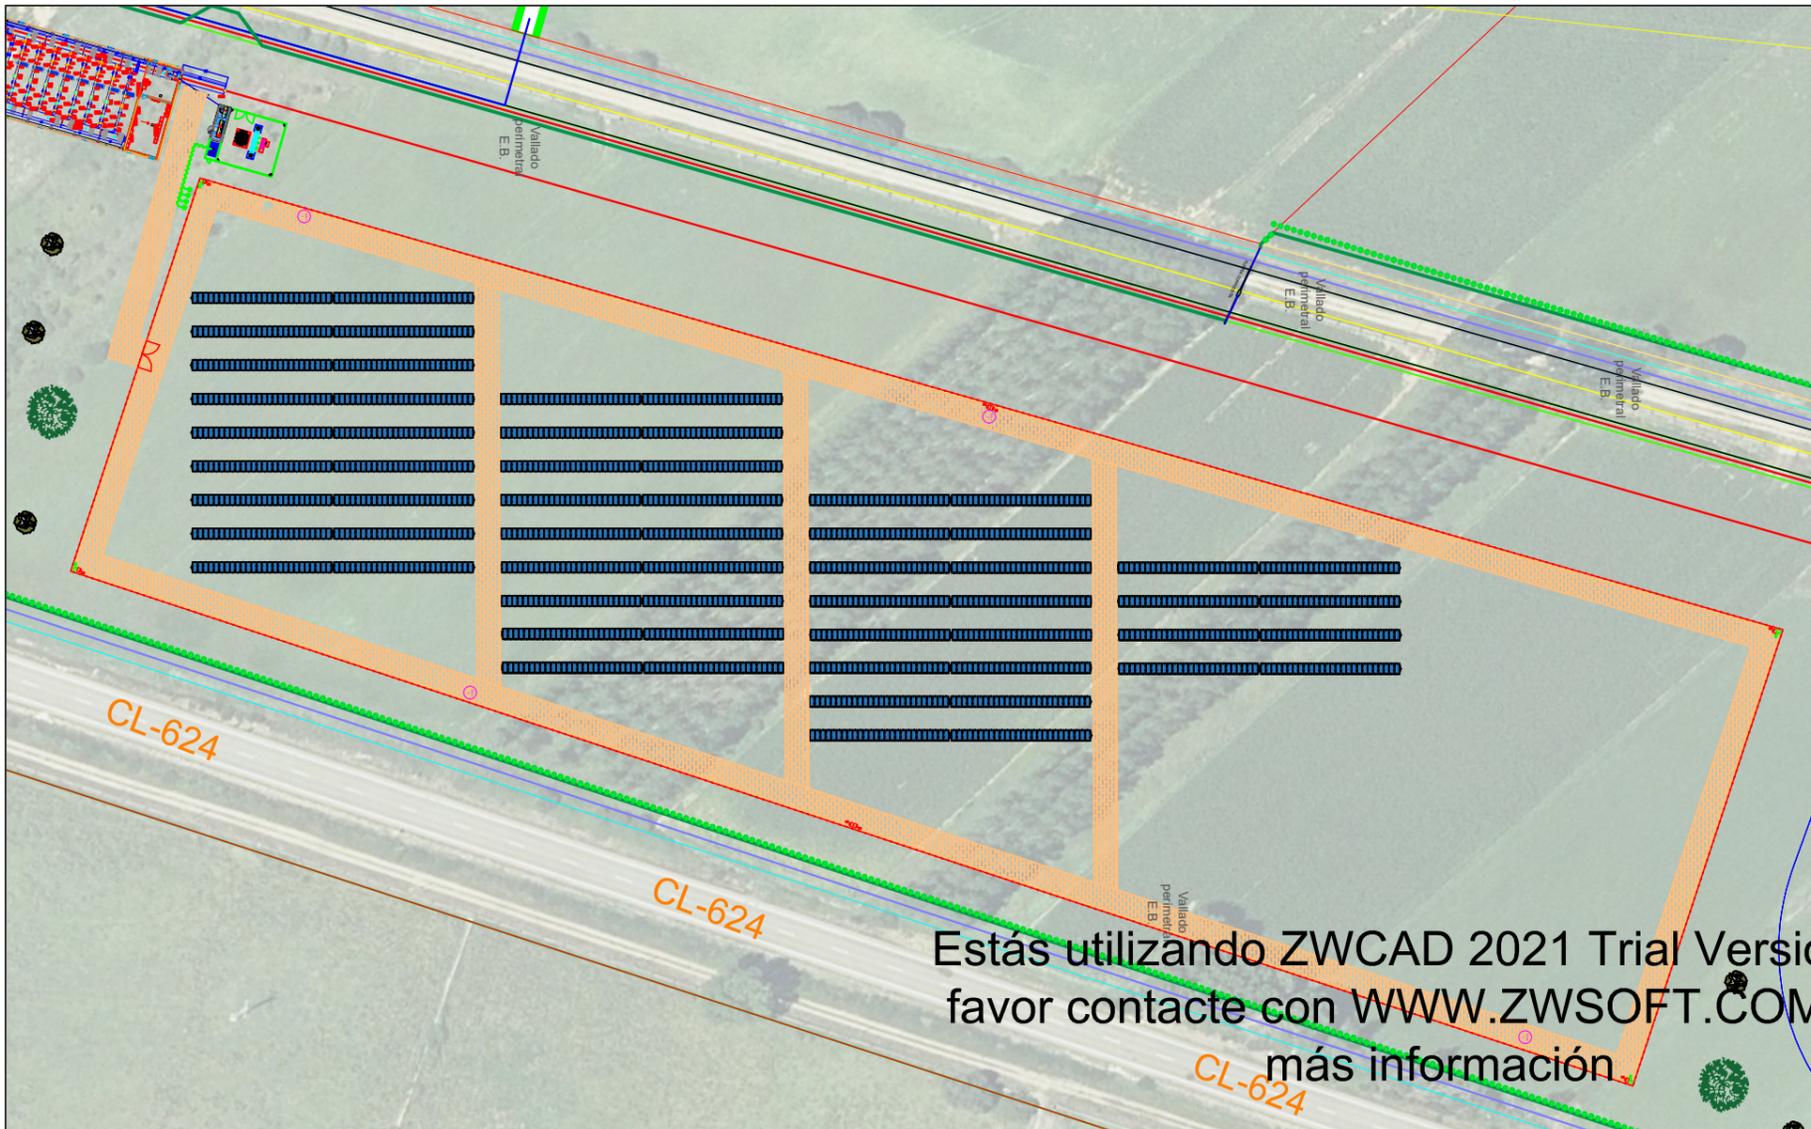

Estás utilizando ZWCAD 2021 Trial Version Por favor contacte con WWW.ZWSOFT.COM para más información

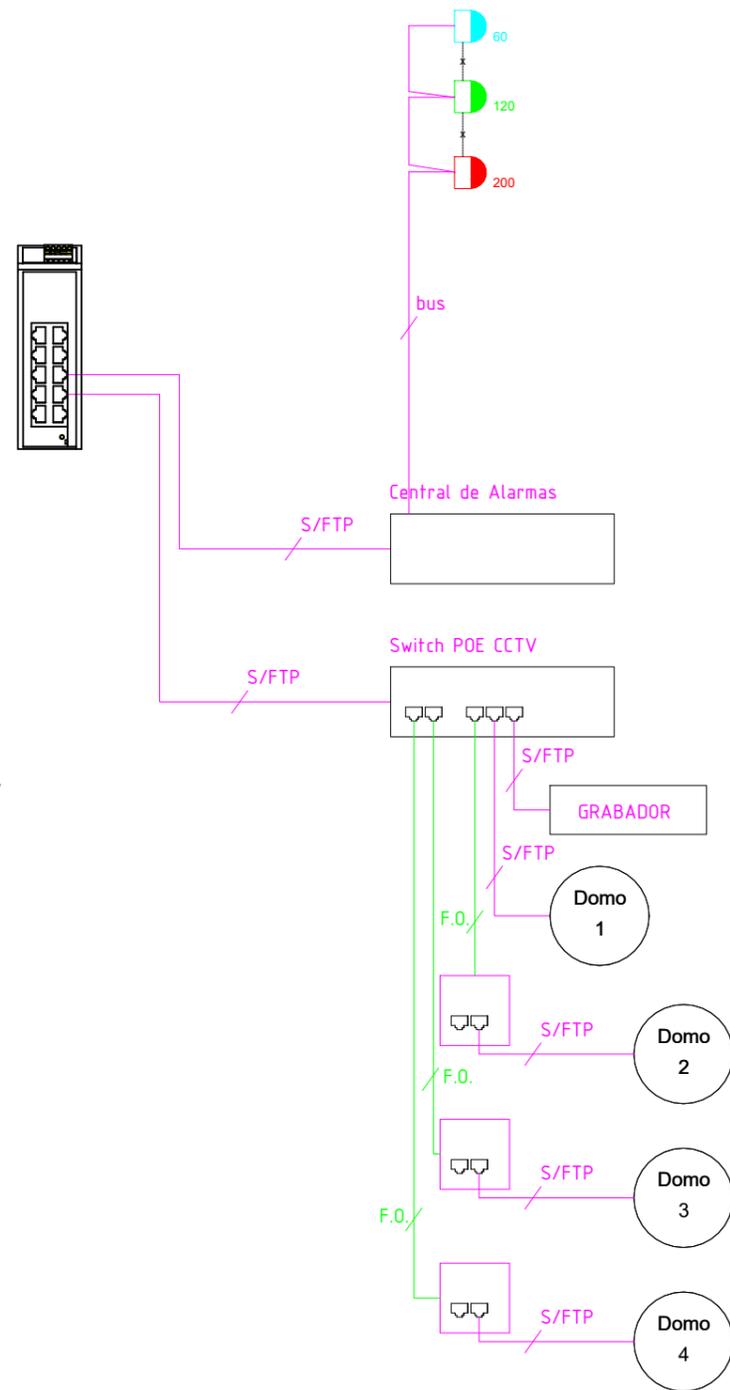

LEYENDA			
	Canalización Subterránea (dimensiones según secciones tipo y número de tubos)		Pica de Acero recubierta de cobre, (300micras) 2000x14mm
	Arqueta prefabricada troncocónica 1200x1200x1000, con tapa de 800x800mm		Conductor desnudo de cobre de 50mm ²
	Arqueta prefabricada 600x600x650, con tapa de 400x400mm		Unión equipotencial, realizada con cable de cobre desnudo de 35mm ²
	Canalización con bandeja metálica Galvanizada 60x60mm		Inversor Solar
			Barrera microondas
			Cámara Motorizada, Alimentación POE