



- Ø 762 AHS
- Ø 600 AHS
- Ø 630 PVC 16
- Ø 500 PVC 16
- Ø 450 PVC 16
- Ø 400 PEAD 1,6 MPA
- Ø 400 PVC 16
- Ø 315 PVC 16
- Ø 250 PVC 16
- - - Ø 225 PVC 16
- - - Ø 200 PVC 16
- - - Ø 160 PVC 16
- - - Ø 140 PVC 16
- TOMA A HIDRANTE

- HIDRANTE 6" simple y doble
- HIDRANTE 4" simple y doble
- HIDRANTE 3" simple y doble
- ⬢ VÁLVULA DE CORTE MARIPOSA
- ⬢ VÁLVULA DE CORTE COMPUERTA
- ⬢ VENTOSA 6"
- ⬢ VENTOSA 3"
- ⬢ VENTOSA 2"
- ⬢ DESAGÜE
- ▨ PASO HORMIGONADO
- ▨ HINCA BAJO VIAL Y VÍA
- ARQUETA 1,5 x 1,5 m
- PASO CANAL-ARROYO
- TES
- REDUCCIONES
- ⤵ CODO
- ✳ CRUCE
- ARQUETA DE LIMPIEZA

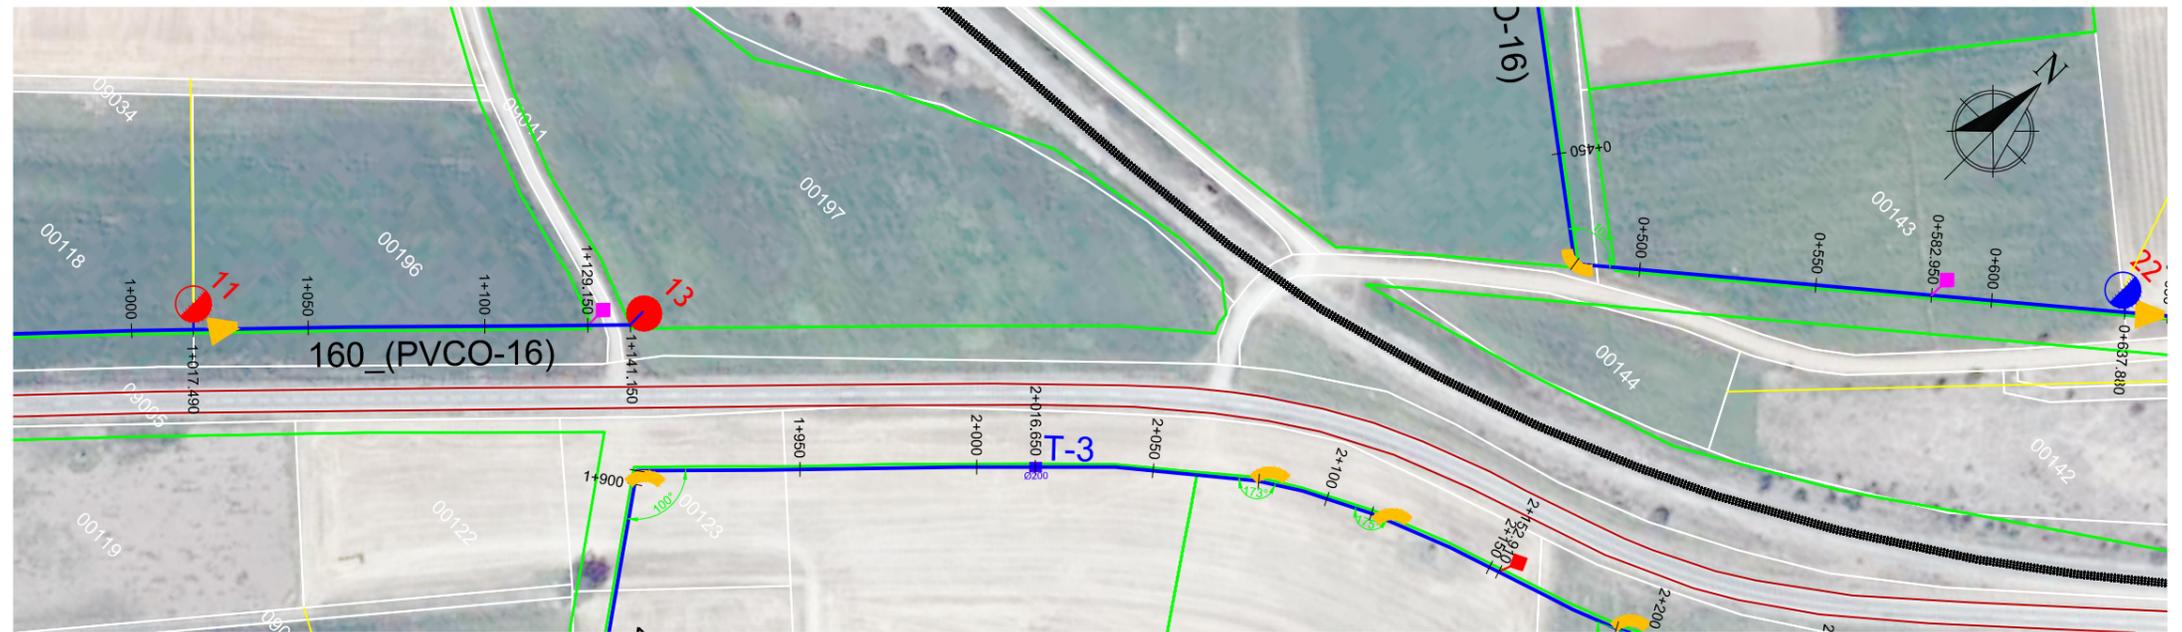

T-1-4

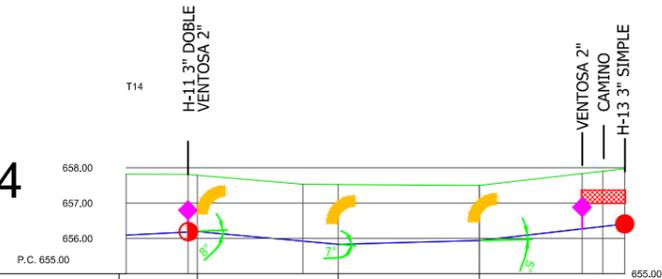

Pendientes	P=0,51% D=60,1	P=-0,91% D=39,9	P=0,26% D=40,0	P=1,14% D=41,1
Cotas Rojas Desmorte	1,73 1,63 1,59	1,61 1,69	1,56	1,57 1,57 1,57
Rasante	657,82 657,81 657,80	657,53 657,53 655,94	657,50 655,94	656,27 656,34 656,41
Terreno	657,82 657,81 657,80	657,53 657,53 655,94	657,50 655,94	656,27 656,34 656,41
Distancias Parciales	0,00 17,49 2,84	29,87 11,00	40,00	6,15
Distancias a Origen	0,00 17,49 20,33	29,87 47,36	87,36	93,51
Tubería	PVC016 160 (546,18 m)			