

642500.000

645000.000

647500.000

650000.000

652500.000

655000.000

657500.000




415000.000

414750.000

414500.000

414250.000

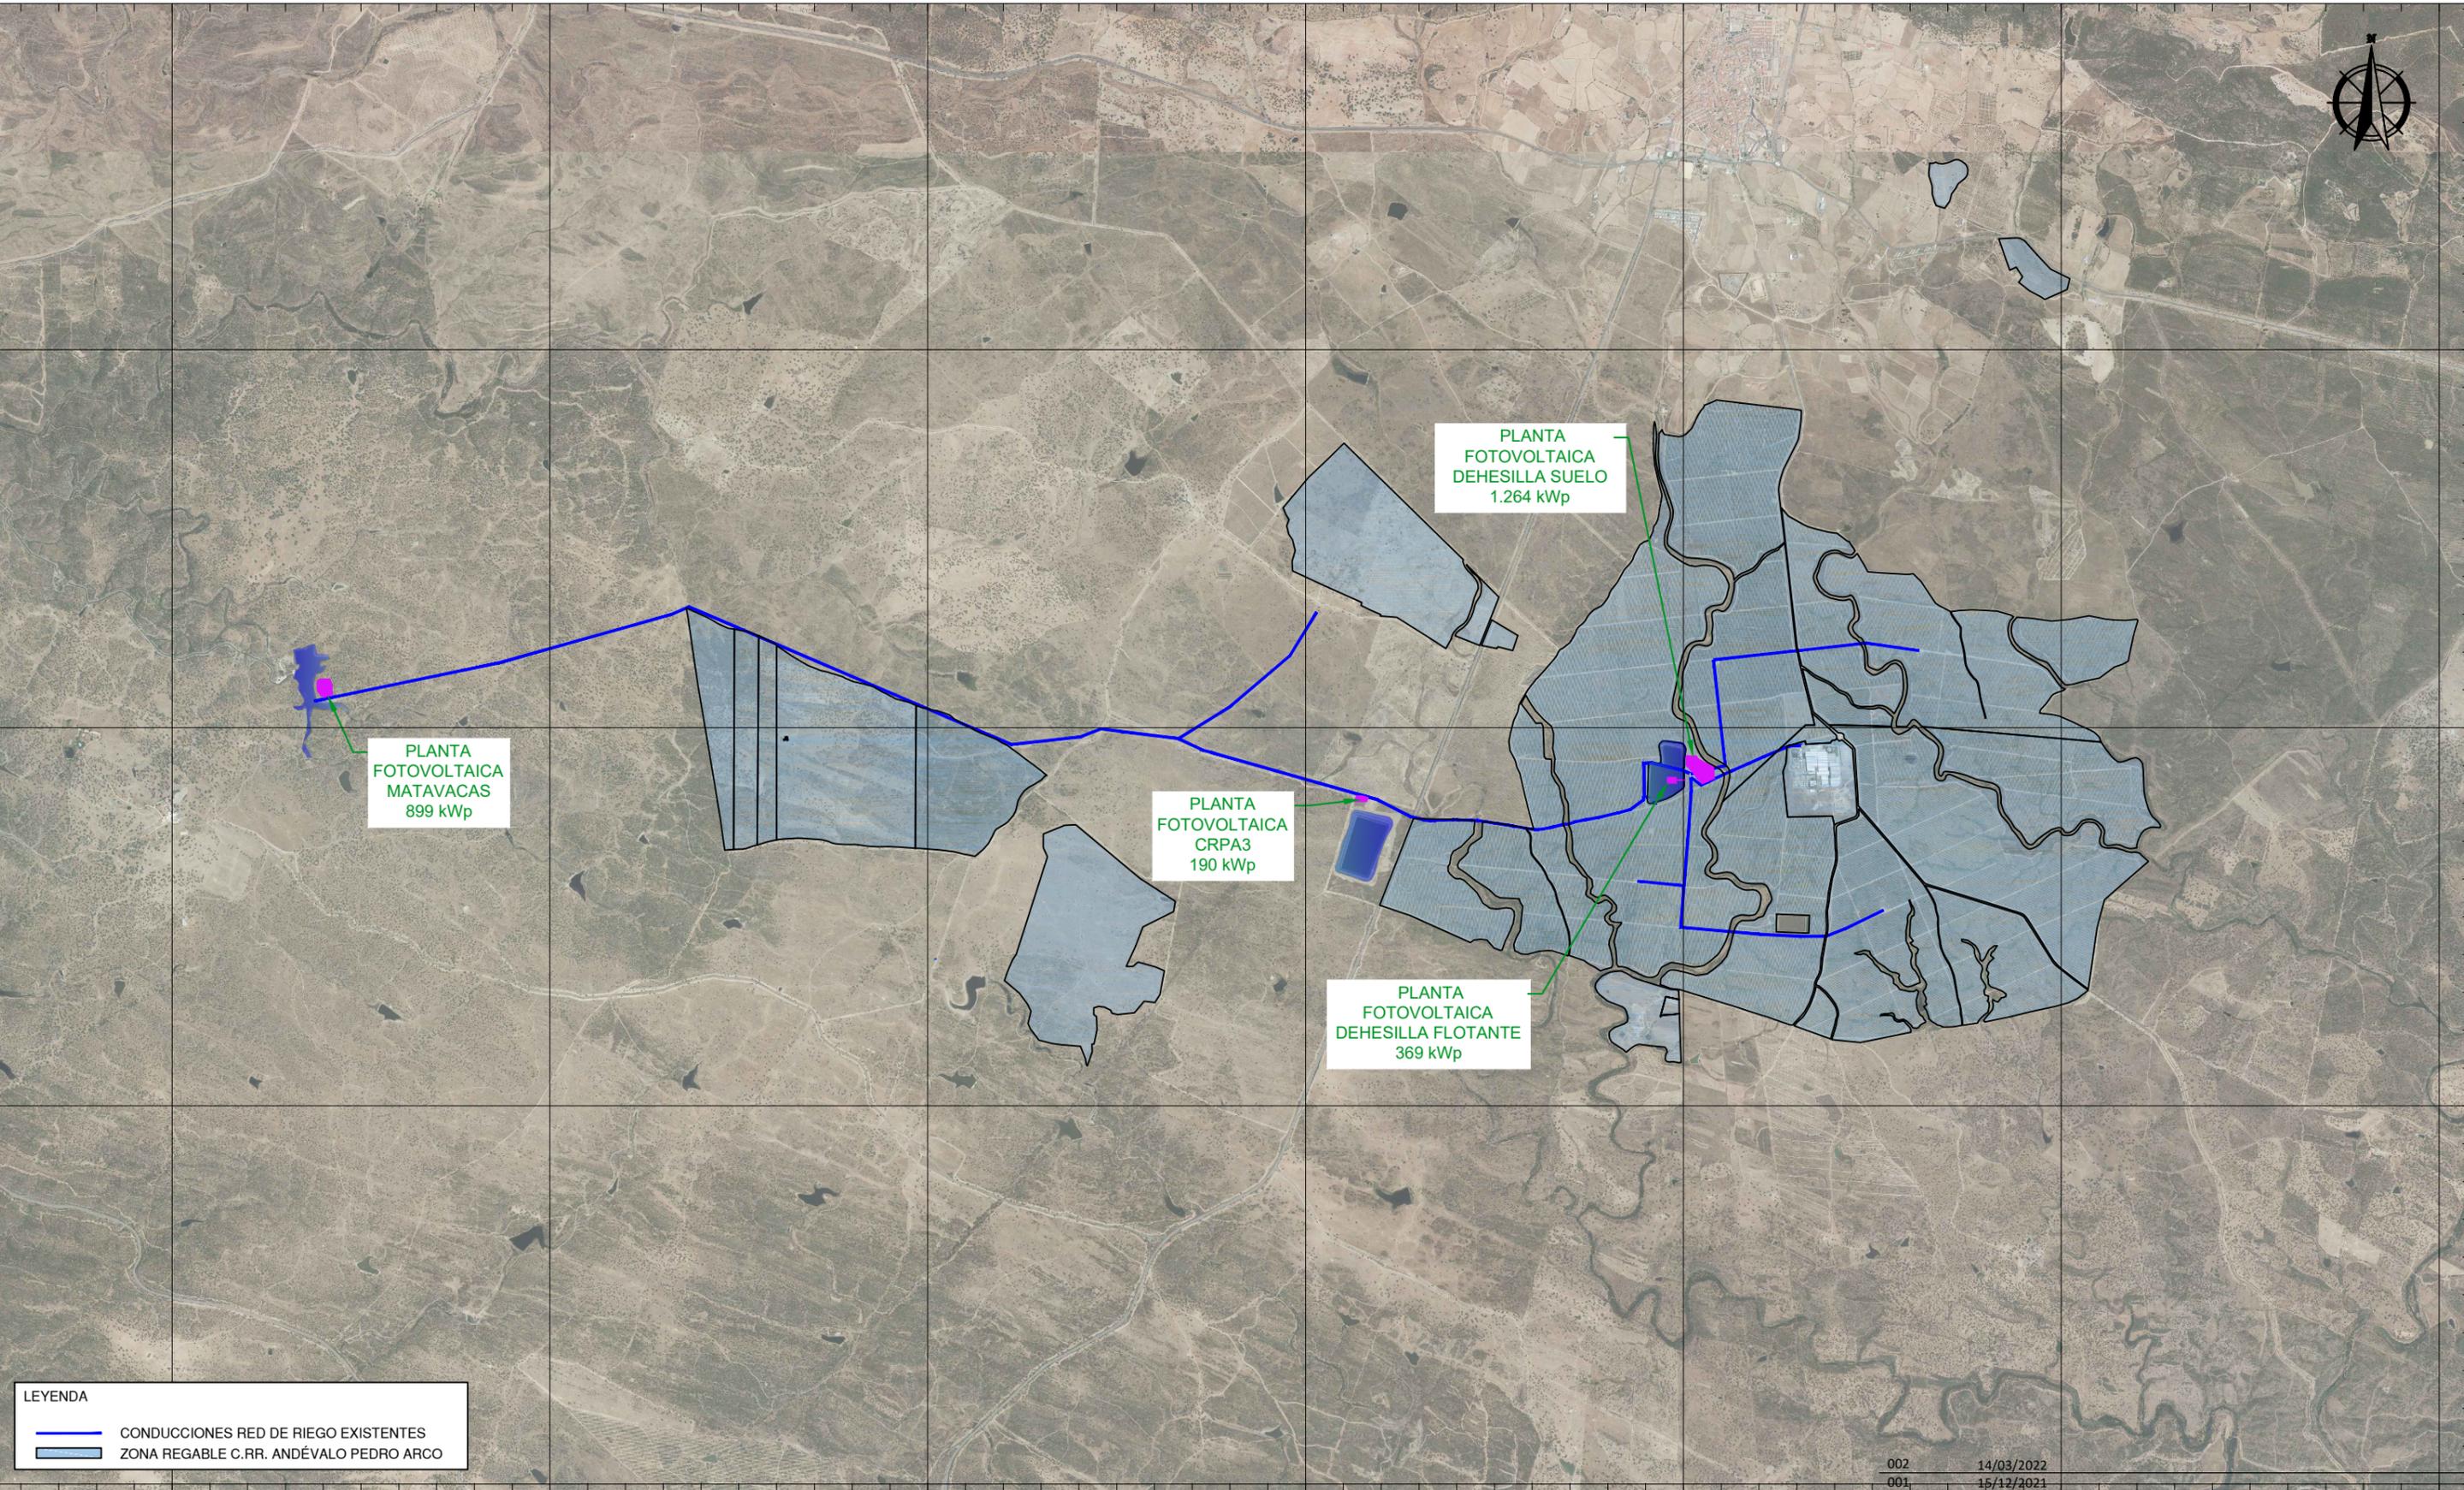

**LEYENDA**

- CONDUCCIONES RED DE RIEGO EXISTENTES
- ZONA REGABLE C.R.R. ANDÉVALO PEDRO ARCO

|                   |            |                                       |                |
|-------------------|------------|---------------------------------------|----------------|
| 002               | 14/03/2022 |                                       | Aprobado       |
| 001               | 15/12/2021 |                                       | Plano nº:<br>3 |
| Revisión          | Fecha      | Descripción                           | Hoja nº:<br>1  |
| Título del plano: |            | IMPLANTACIÓN DE PLANTAS FOTOVOLTAICAS |                |

Referencia geográfica. Sistema de coordenadas: UTM ETRS89 HUSO 29

**REALZA Ingenieros**

PROYECTO DE INSTALACIÓN SOLAR FOTOVOLTAICA DE AUTOCONSUMO PARA LA DISMINUCIÓN DE LA DEPENDENCIA ENERGÉTICA EN LA COMUNIDAD DE REGANTES ANDÉVALO PEDRO ARCO (HUELVA)

Escala: 1/40.000

Fecha: JULIO 2022

Autor del Proyecto:  
  
Juan Andrés Reales Bravo  
Ingeniero Agrónomo. Colegiado nº 1.741  
REALZA Ingenieros, S.L.

Título del plano:  
IMPLANTACIÓN DE PLANTAS FOTOVOLTAICAS