
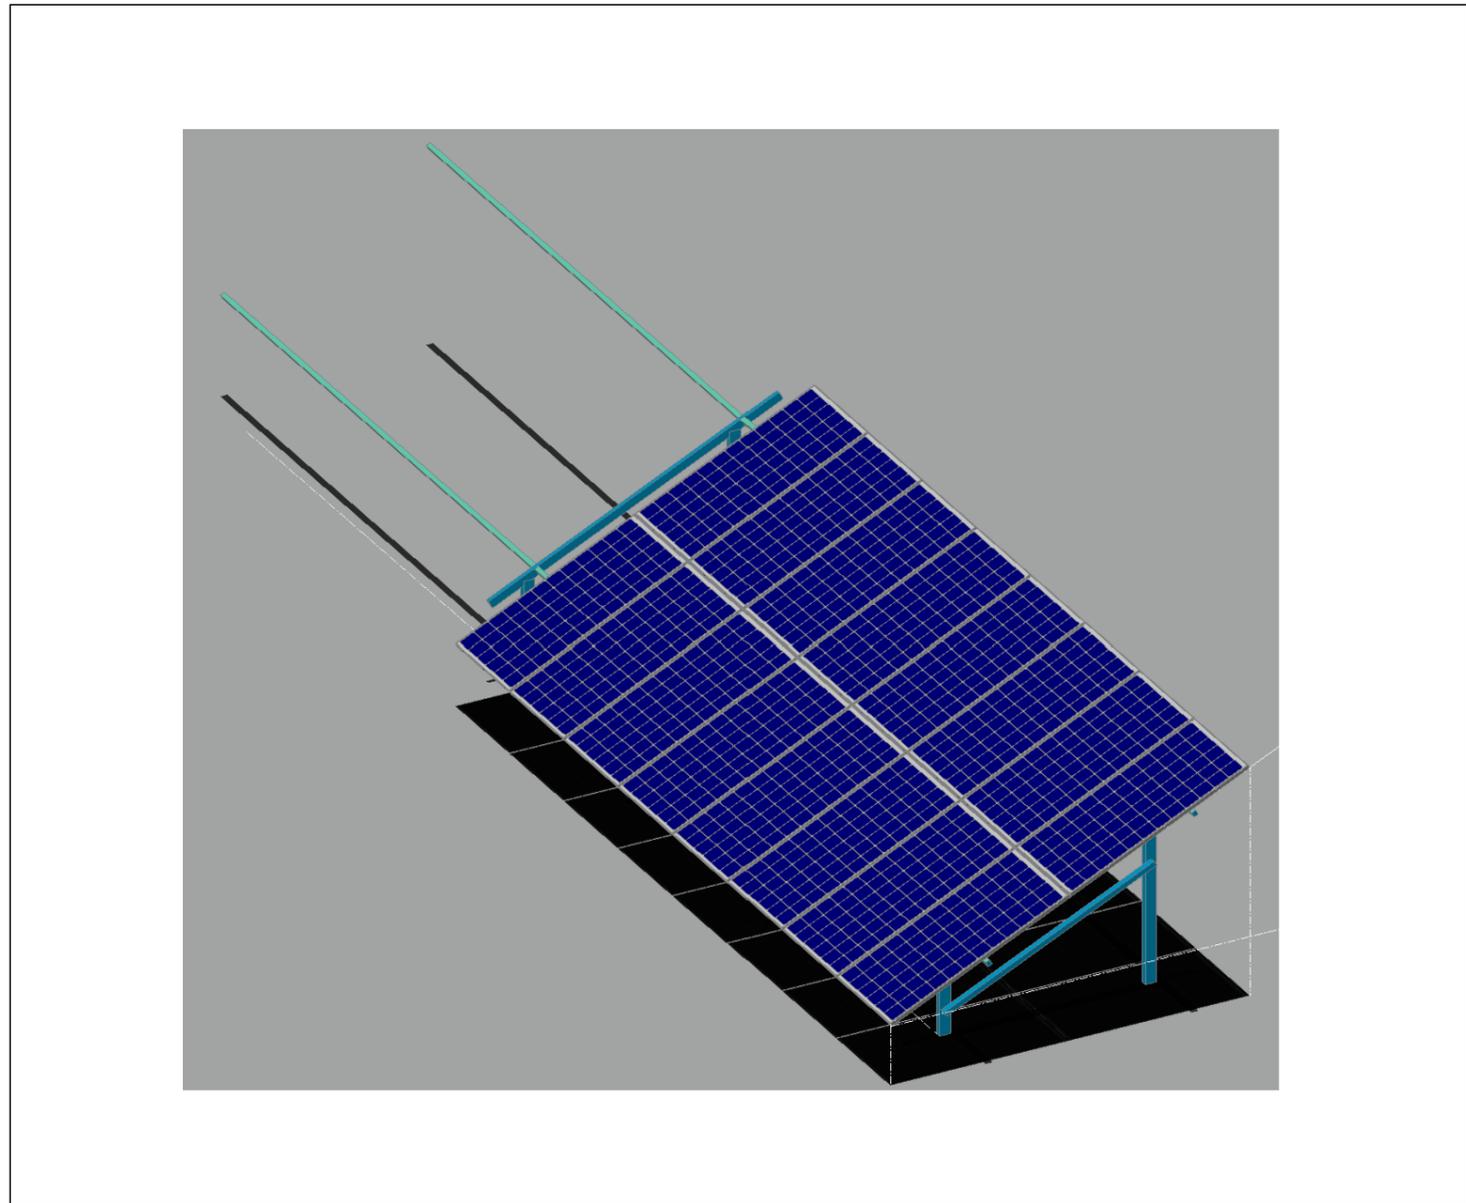


Y:\CAJON-ALMACEN\PROYECTOS\Proyectos-2021\033-2021\PROYECTO\Rev03\PLANOS\18- DETALLE ESTRUCTURA.dwg - 18/08/2022 9:53:18

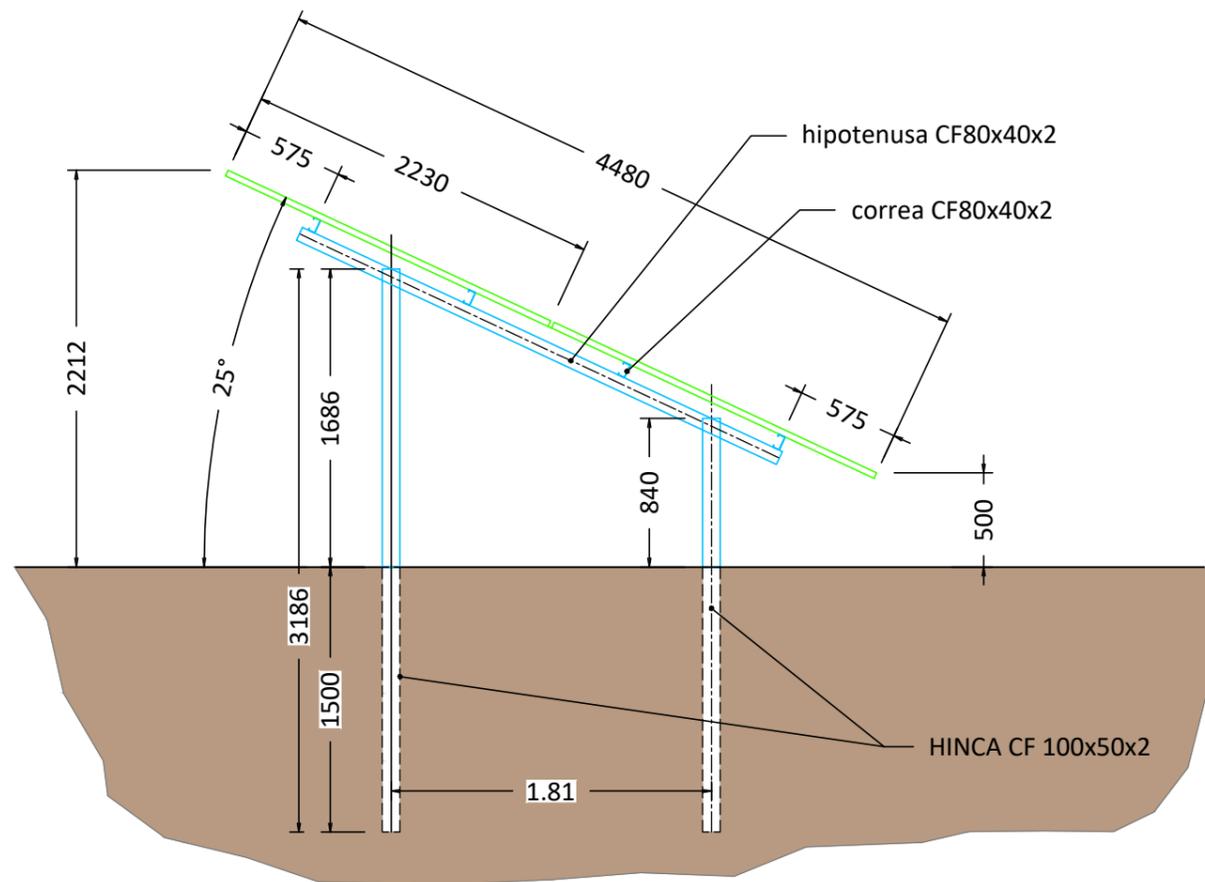

Coordenadas U.T.M. RTS-89 - USO 30		Escala: s:e		Fecha: Agosto 2022		Autores del Proyecto: A. Hervia Muñoz Ingeniero Téc. Industrial A. González Rueda Ingeniero Téc. Industrial Hesar Ingeniería y Desarrollo s.l.		Revisión 001		Fecha		Descripción		Aprobado	
		AUTOCONSUMO PARA MEJORA DEL APROVECHAMIENTO ENERGÉTICO EN EL RIEGO PARA S.A.T. LOS GUIRAOS EN CUEVAS DE ALMANZORA (ALMERÍA).		Título del plano: DETALLE ESTRUCTURA		Nombre Puesto/Título Empresa		002				18		1	