

## PROYECTO DE EJECUCIÓN

# SEPARATA Nº9 DEL PROYECTO DE MODERNIZACIÓN Y MEJORA DE LA ZONA SUDESTE DE LA ISLA DE LA PALMA, TT.MM. DE BREÑA ALTA, BREÑA BAJA, MAZO Y FUENCALIENTE: RED DE SAN MIGUEL, ISLA DE LA PALMA (SANTA CRUZ DE TENERIFE)

## ESTUDIO DE SEGURIDAD Y SALUD

### 2. Planos



FECHA: Diciembre 2.023

PROMOTOR: Sociedad Mercantil Estatal de Infraestructuras Agrarias S.A.

Autor: Antonio Pérez Carballo

## Listado de planos


1. SITUACIÓN Y EMPLAZAMIENTO
2. RUTAS DE EVACUACIÓN
3. PROTECCIONES INDIVIDUALES
4. PROTECCIONES COLECTIVAS
5. PROTECCIONES ELECTRICAS
6. SEÑALIZACIÓN
7. MEDIDAS DE EMERGENCIA
- 8.01 INSTALACIONES DE HIGIENE Y BIENESTAR, DETALLES
- 8.02 INSTALACIONES DE HIGIENE Y BIENESTAR, UBICACIÓN
9. MAQUINARIA
10. MOVIMIENTO DE TIERRAS



Islas Canarias  
SIN ESCALA



Isla de La Palma  
SIN ESCALA

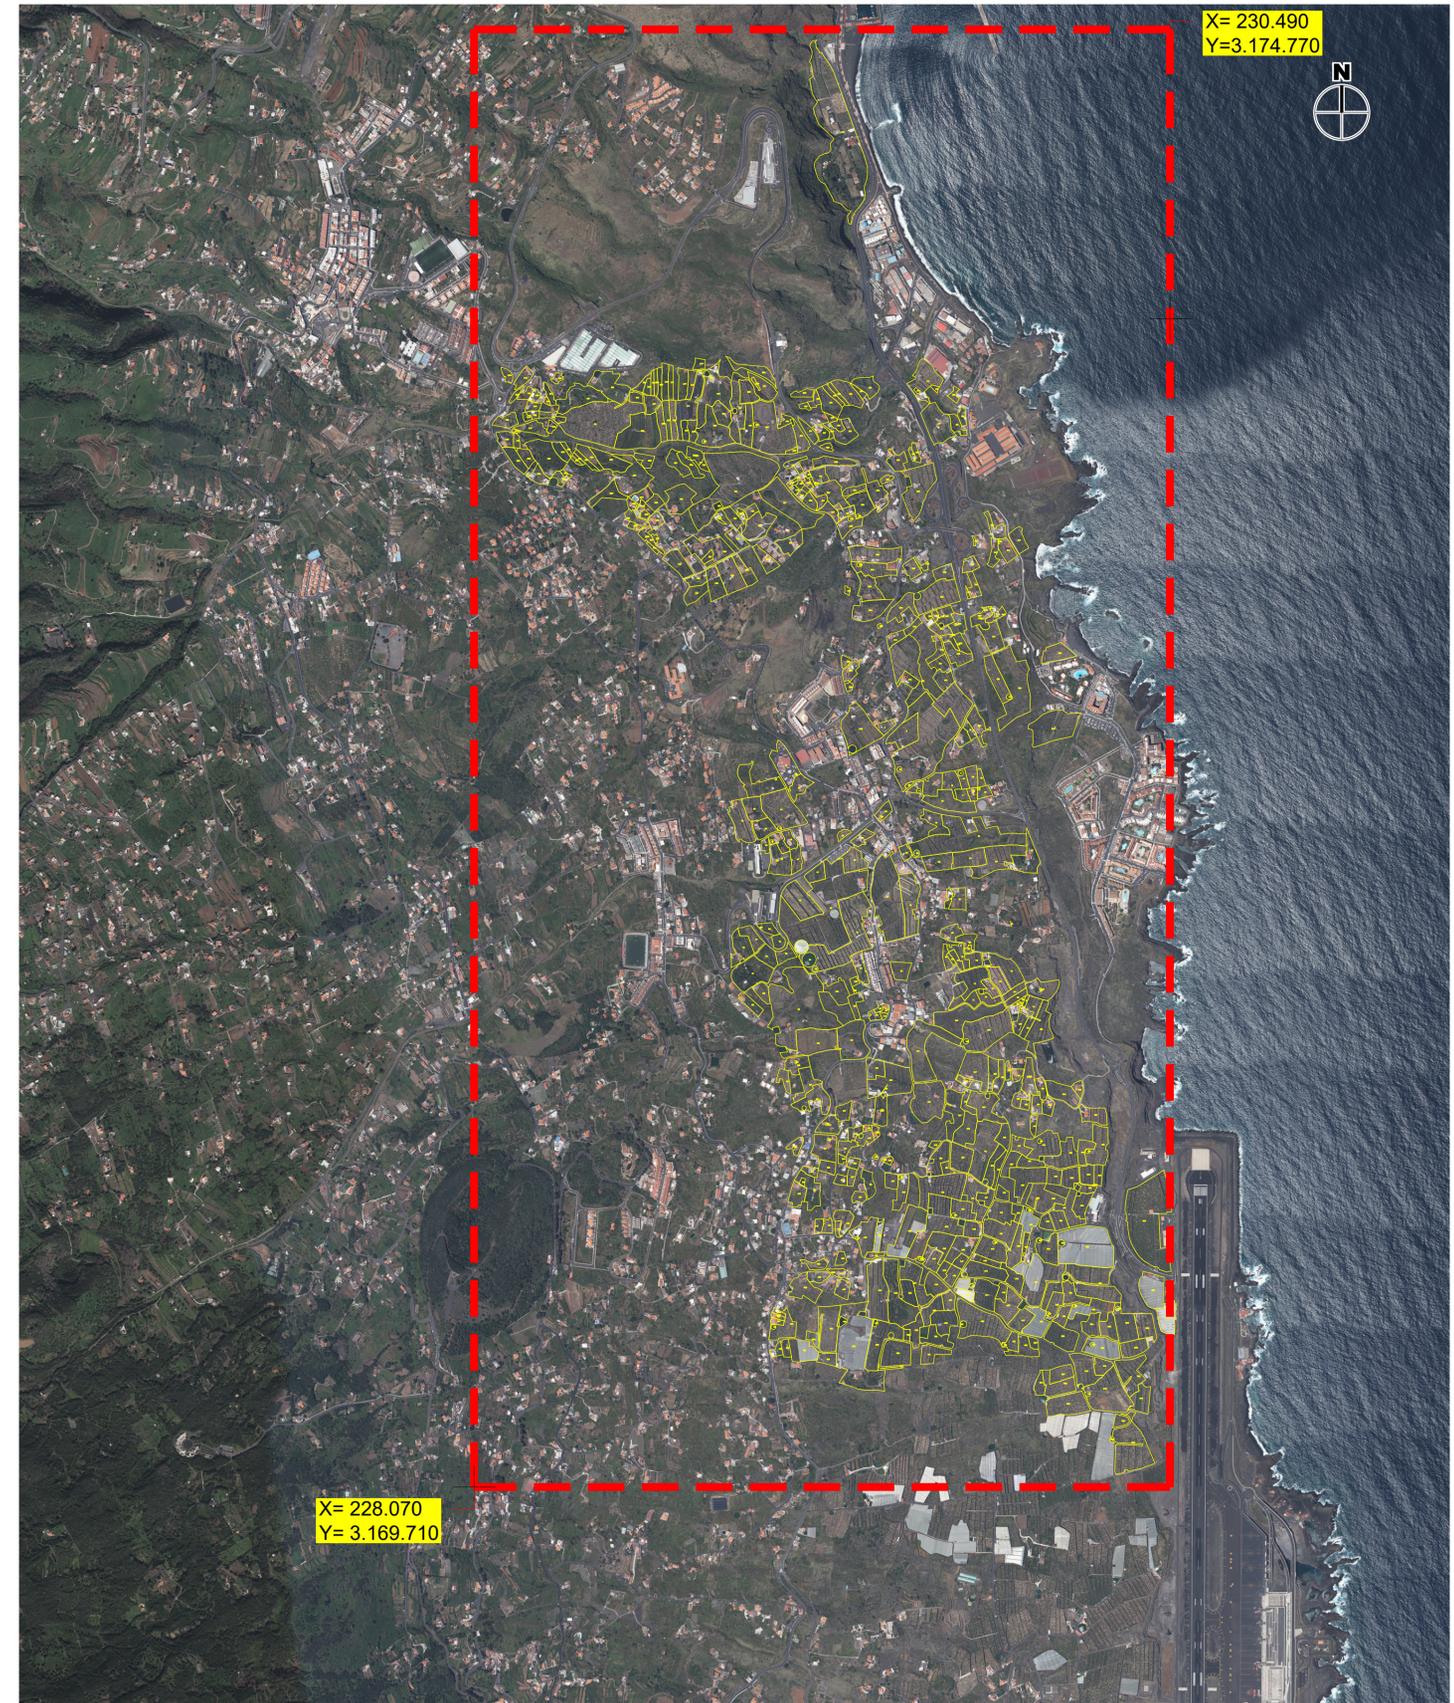

ÁREA DE ACTUACIÓN DEL PROYECTO  
ESCALA 1:25.000

