


X= 614838.6393



S/E

COMUNIDAD AUTÓNOMA DE LA REGIÓN DE MURCIA

X= 716838.6392

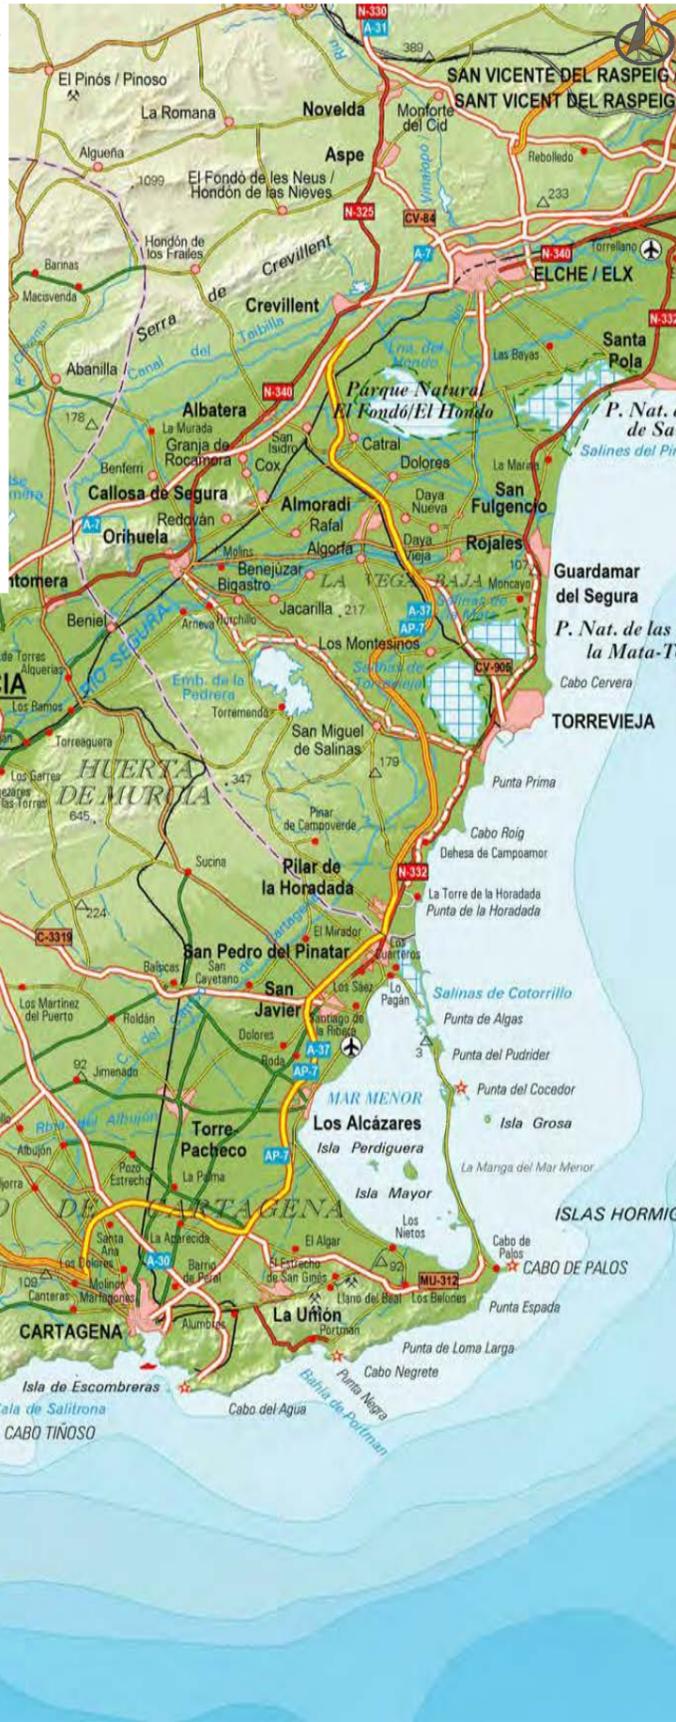

X= 614838.6393

0 10000 20000

E: 1/500.000

ETRS89 / UTM zona-huso 30N / EPSG:25830



PROYECTO DE MODERNIZACIÓN DEL REGADÍO DE LA ZONA REGABLE DE LA COMUNIDAD DE REGANTES TRASVASE TAUO-SEGURA DE LIBRILLA. SECTOR 1 (MURCIA)

Escala:

VARIAS

Fecha:

JULIO 2023

Autor del Proyecto:



Título del plano:

SITUACIÓN Y EMPLAZAMIENTO


Plano nº:

01

Hoja nº:

1 DE 1

X= 632563.6393

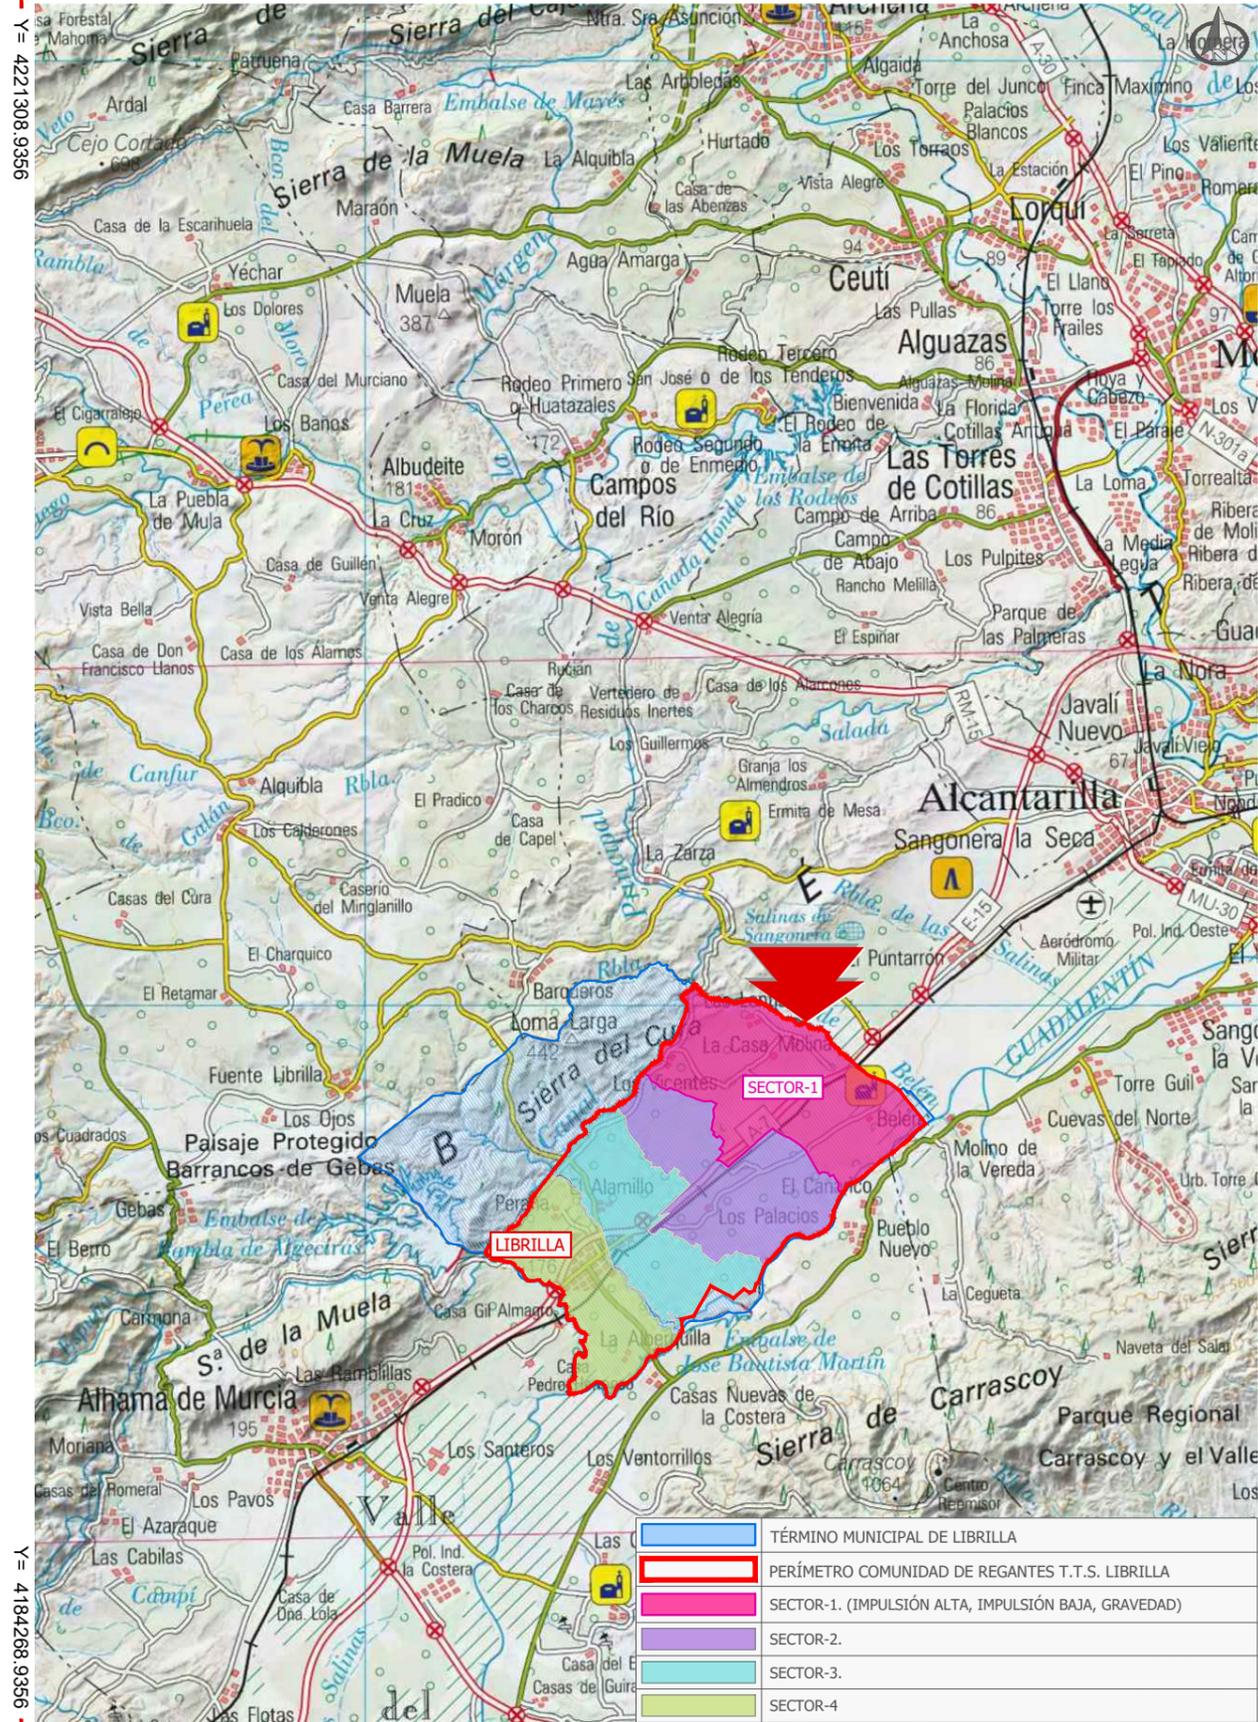

X= 632563.6393

0 2500 5000

E: 1/150.000

ETRS89 / UTM zona-huso 30N / EPSG:25830

	TÉRMINO MUNICIPAL DE LIBRILLA
	PERÍMETRO COMUNIDAD DE REGANTES T.T.S. LIBRILLA
	SECTOR-1. (IMPULSIÓN ALTA, IMPULSIÓN BAJA, GRAVEDAD)
	SECTOR-2.
	SECTOR-3.
	SECTOR-4.

X= 659113.6393

0 2500 5000

E: 1/150.000

ETRS89 / UTM zona-huso 30N / EPSG:25830

