


M8: Planta 1 Ver plano de vigas.

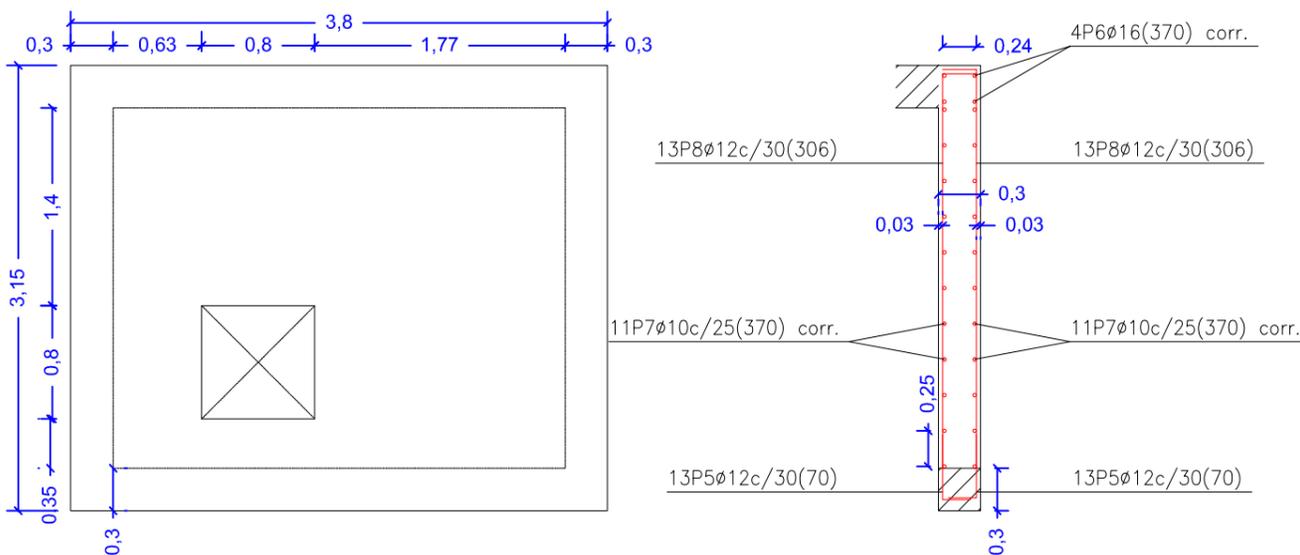

M11: Planta 1 Ver plano de vigas.

Elemento	Pos.	Diám.	No.	Long. (cm)	Total (cm)	B 400 S, Ys=1.15 (kg)	
M8	1	Ø12	24	70	1680	14.9	
	2	Ø16	4	VAR.	1400	22.1	
	3	Ø10	22	VAR.	7700	47.5	
	4	Ø12	24	306	7344	65.2	
Total+10%:						164.7	
M11	5	Ø12	26	70	1820	16.2	
	6	Ø16	4	VAR.	1480	23.4	
	7	Ø10	22	VAR.	8140	50.2	
	8	Ø12	26	306	7956	70.6	
Total+10%:						176.4	
						Ø10:	107.5
						Ø12:	183.6
						Ø16:	50.0
						Total:	341.1

arqueta33
La armadura de los muros se supone corrida. No se tienen en cuenta, ni en el dibujo, ni en la medición, los solapes y los huecos. No se detallan los refuerzos locales de los huecos.

Resumen Acero	Long. total (m)	Peso+10% (kg)	Total
Muros de hormigón armado			
B 400 S, Ys=1.15 Ø10	324.2	220	
Ø12	376.0	367	
Ø16	57.6	100	687

CUADRO DE CARACTERÍSTICAS SEGÚN LA INSTRUCCIÓN "EHE 08"

HORMIGÓN									
Elemento Estructural	Tipo de Hormigón	Nivel de Control	γ_c	Ambiente Específico	Relac.max agua/cem	Cont.min. cemento	Tipo de Cemento		
Solera	HA-25/B/20	Estadístico	1.50	II a	0.60	275 kg	CEM I_32,5N		
ACERO				EJECUCIÓN					
Elemento Estructural	Tipo de Acero	Nivel de Control	γ_s	Tipo de acción	Nivel de Control	Coef. Parciales de seguridad			
						Favorable	Desfavorable		
Solera	B 400 S	Normal	1.15	Permanente	Normal	$\gamma_{G=1.00}$	$\gamma_{G=1.35}$		
						Perm. no constante	Normal	$\gamma_{G=1.00}$	$\gamma_{G=1.50}$
						Variable	Normal	$\gamma_{G=0.00}$	$\gamma_{G=1.50}$

Cotas en metros



Vº Bº POR SEIASA:
Director Técnico

Fdo. Alberto Pulgar Zayas

Vº Bº POR SEIASA:
Subdirector de Proyectos y Obras

Fdo. Juan Dario Casero Montes

AUTOR DEL PROYECTO:
Ingeniero de Caminos, Canales y Puertos

Fdo. Juan Maldonado Rutz

TÍTULO DEL PROYECTO:

Proyecto de Consolidación y Modernización de Regadíos de la Comunidad de Regantes de la Zona II de las Vegas Alta y Media del Segura- Blanca (Murcia)- FASE II "

FECHA:

NOVIEMBRE 2012

ESCALA:

1/50

TÍTULO DEL PLANO:

CONDUCCIONES
MUROS 2. CONDUCCIÓN
SALIDA TUBERÍA C.1

Nº DE PLANO:

7.6.5

1.5