


SITUACIÓN AUTONÓMICA




Escala: 1/3.000.000

SITUACIÓN PROVINCIAL

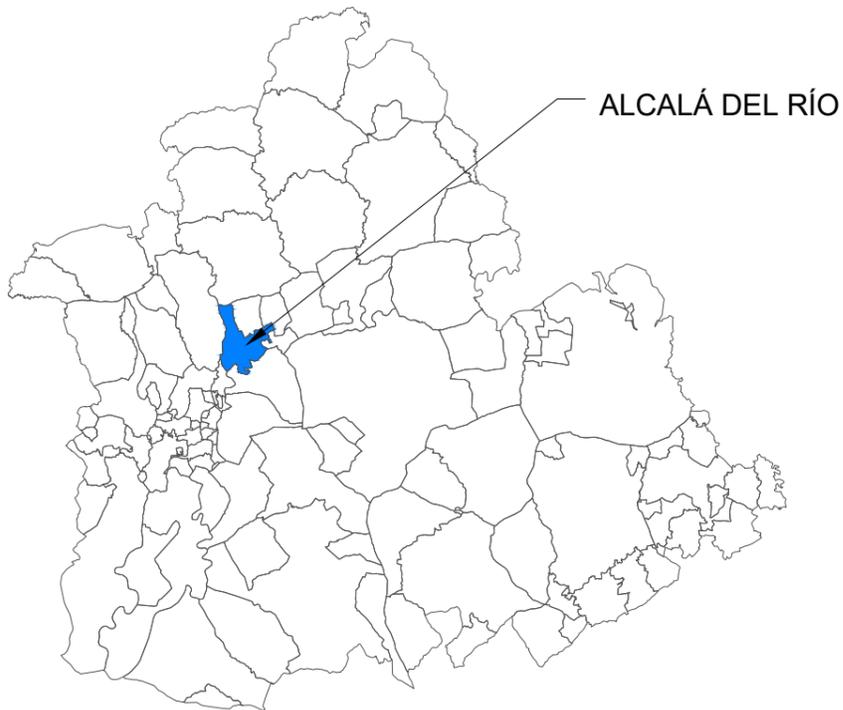

Escala: 1/1.500.000

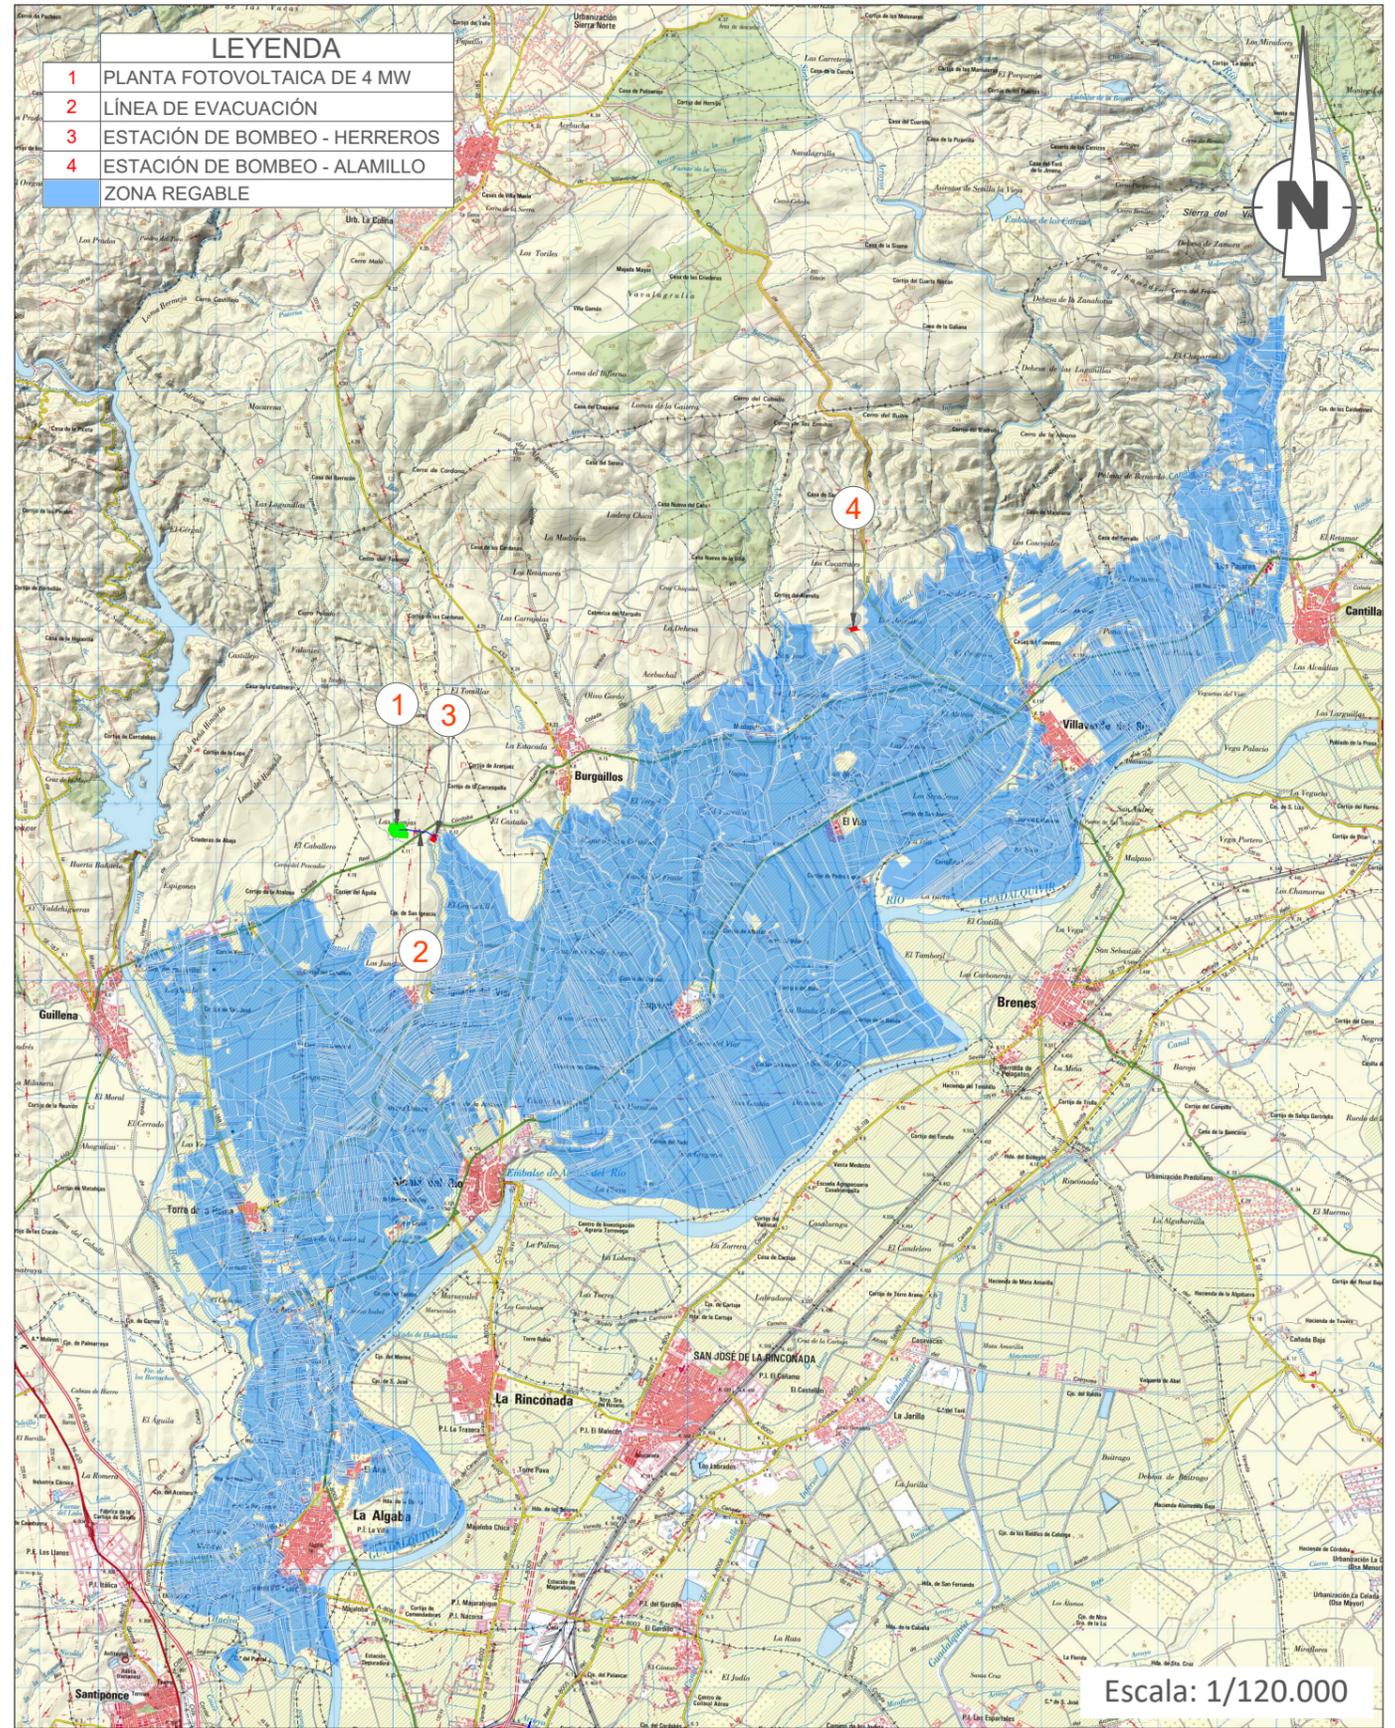

LEYENDA	
1	PLANTA FOTOVOLTAICA DE 4 MW
2	LÍNEA DE EVACUACIÓN
3	ESTACIÓN DE BOMBEO - HERREROS
4	ESTACIÓN DE BOMBEO - ALAMILLO
	ZONA REGABLE

Escala: 1/120.000

Referencia geográfica. Sistema de coordenadas: ETRS89 / UTM zone 30N



Título del Proyecto:  
**PROYECTO DE MODERNIZACIÓN DE LOS RIEGOS DEL VIAR:  
 PLANTA FOTOVOLTAICA DE 4 MW Y MEJORA DE LA EFICIENCIA  
 ENERGÉTICA DE LAS ESTACIONES DE BOMBEO**

Escala:  
**VARIAS**

Fecha:  
**AGOSTO  
 2022**

Autores del Proyecto:

LUÍS FERNANDO BERNANDEZ-CARRILLO PINEDA  
 INGENIERO AGRÓNOMO

JOSÉ SALVADOR ALABANDA PAREJO  
 INGENIERO AGRÓNOMO

Título del Plano:

**SITUACIÓN**

Plano nº:

**1**

Hoja nº:

**1 de 1**